


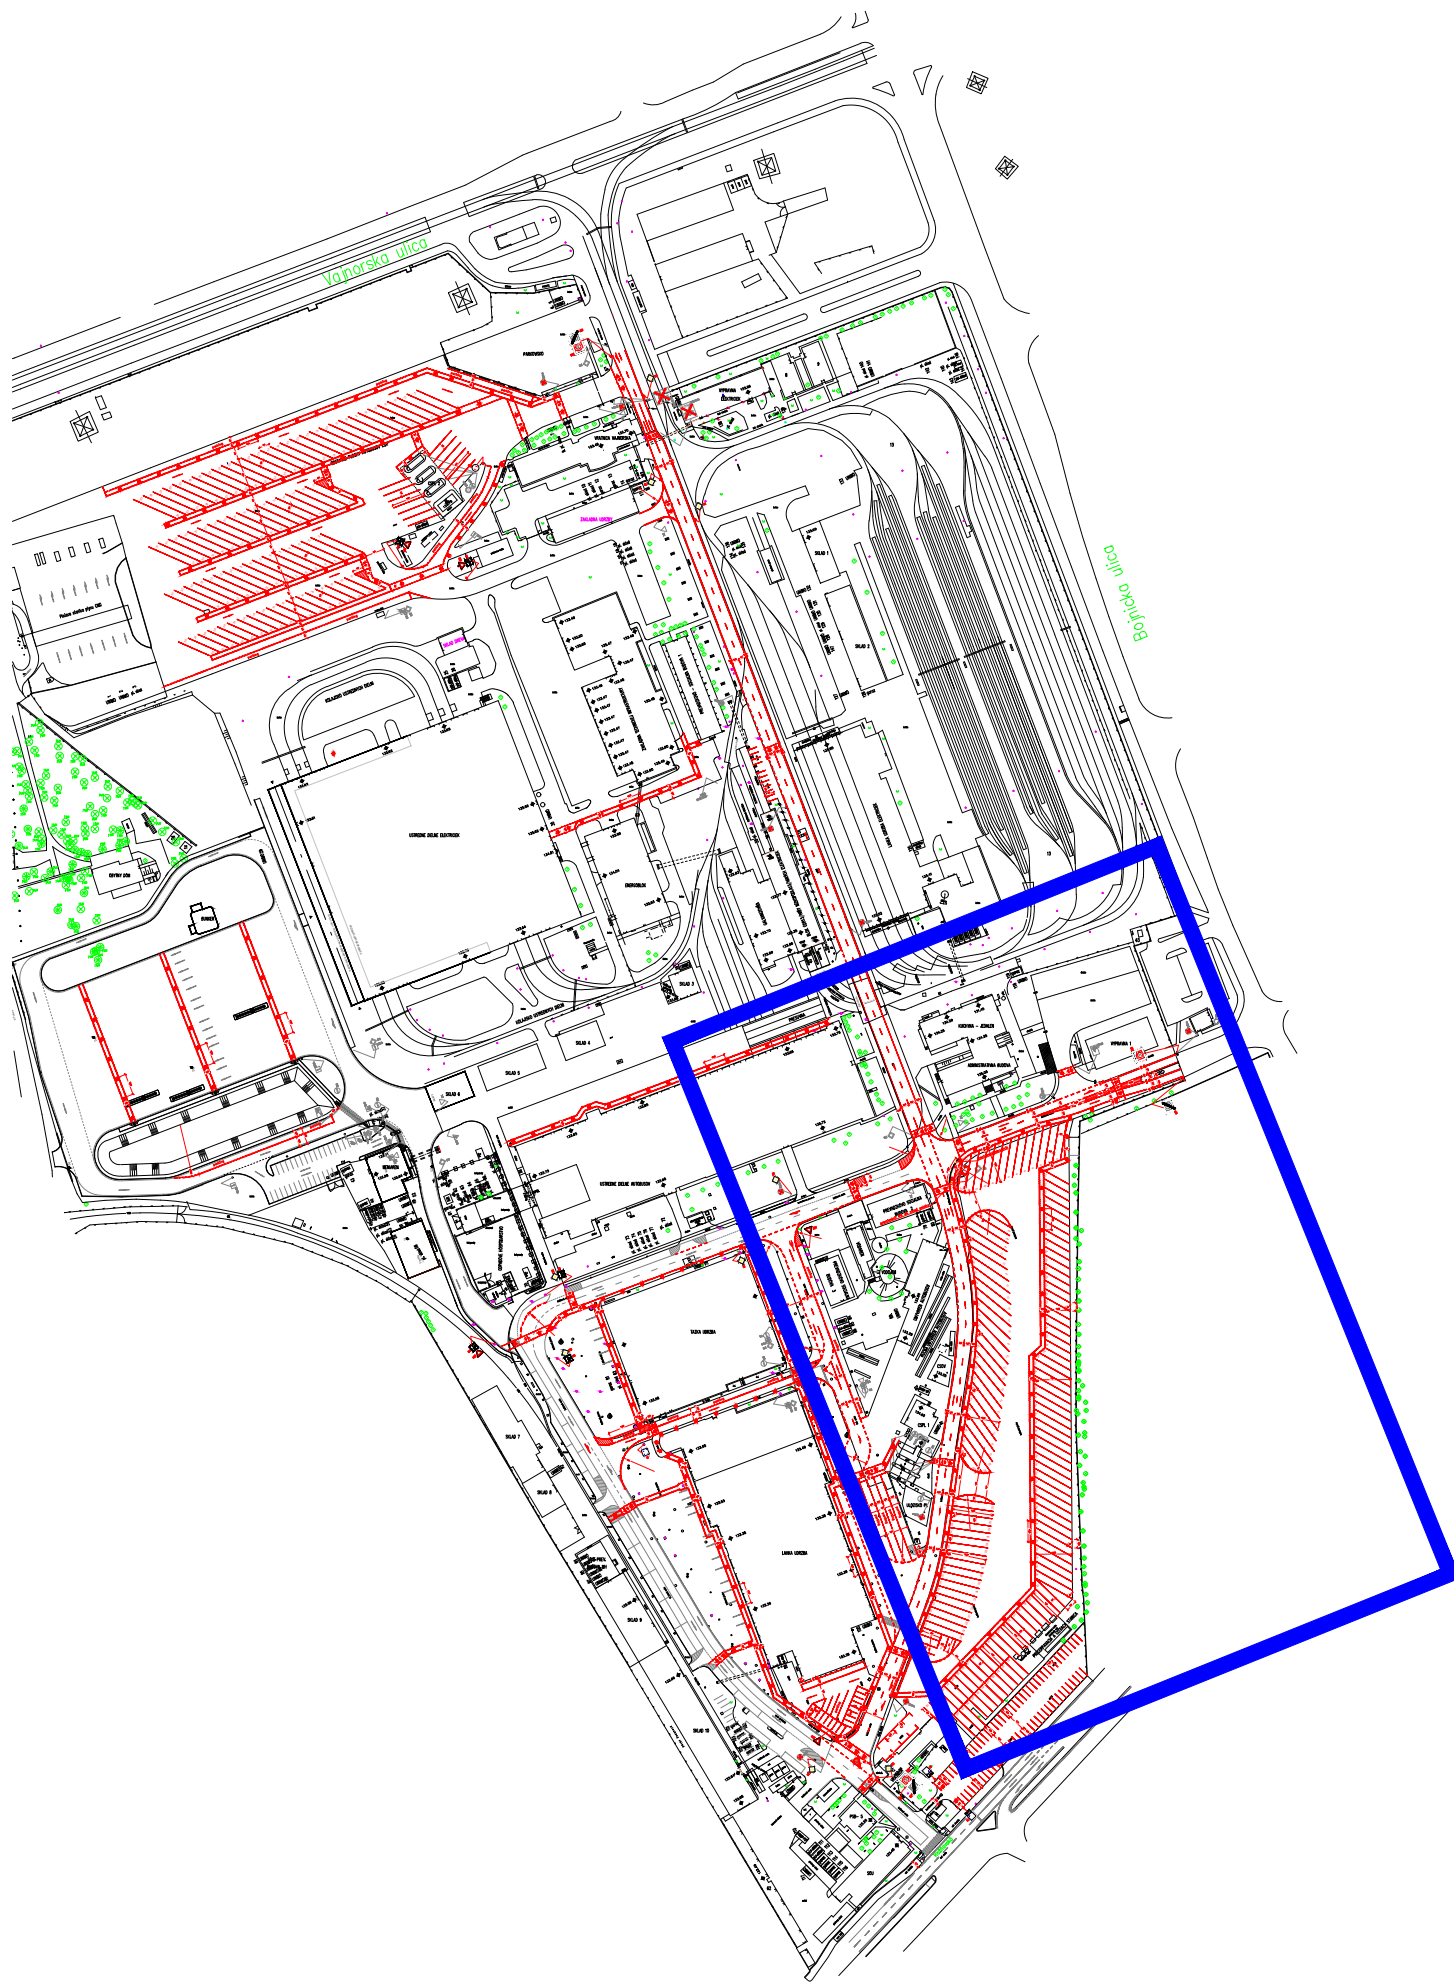

ÚDAJE:

INVESTOR : DPB, a. s.
ZODPOVEDNÝ : Ing. Holomí, +421 907 799 319

LEGENDA:

- ▽ P1 – JESTVUJÚCA DOPRAVNÁ ZNAČKA
- ✗ P1 – DEMONTÁŽ JESTVUJÚCEJ DOPRAVNEJ ZNAČKY
- 30 – NAVRHOVANÁ DOPRAVNÁ ZNAČKA ZVISLÁ
- – NAVRHOVANÉ UMESTNENIE STUPLIKA PRE ZVISLÚ DZ
- – NAVRHOVANÁ DOPRAVNÁ ZNAČKA VODODOPNÁ REALIZOVANÁ BIELOU FARBOU
- – NAVRHOVANÝ MONTOVANÝ OBRUBNÍK

POZNÁMKA:

– dopravné značenie bude zabezpečené a realizované certifikovanou firmou a o osadené v zmysle aktuálne platných predpisov a noriem
– číry sú kótované osovo

PROJEKTANT	Ing. Ondrej Májek	SPRACOVATEL	Ing. Juroj Fischer
MIESTO	BRATISLAVA	MIESTO	BRATISLAVA III
OBJEKT	DPB, a. s.	OBJEKT	BRATISLAVA III
NAZOV OBJEKTU	VOZOVNE DPB JURAJOV DVOR Rožňavská, Bratislava		
ČÍSLO	1264	ČÍSLO	1264
STAN	10/2020	STAN	10/2020
STRANA	2/5	STRANA	1:400
Trvalé dopravné značenie			

