
Značenie montážnych kanálov v objektoch DPB a.s.

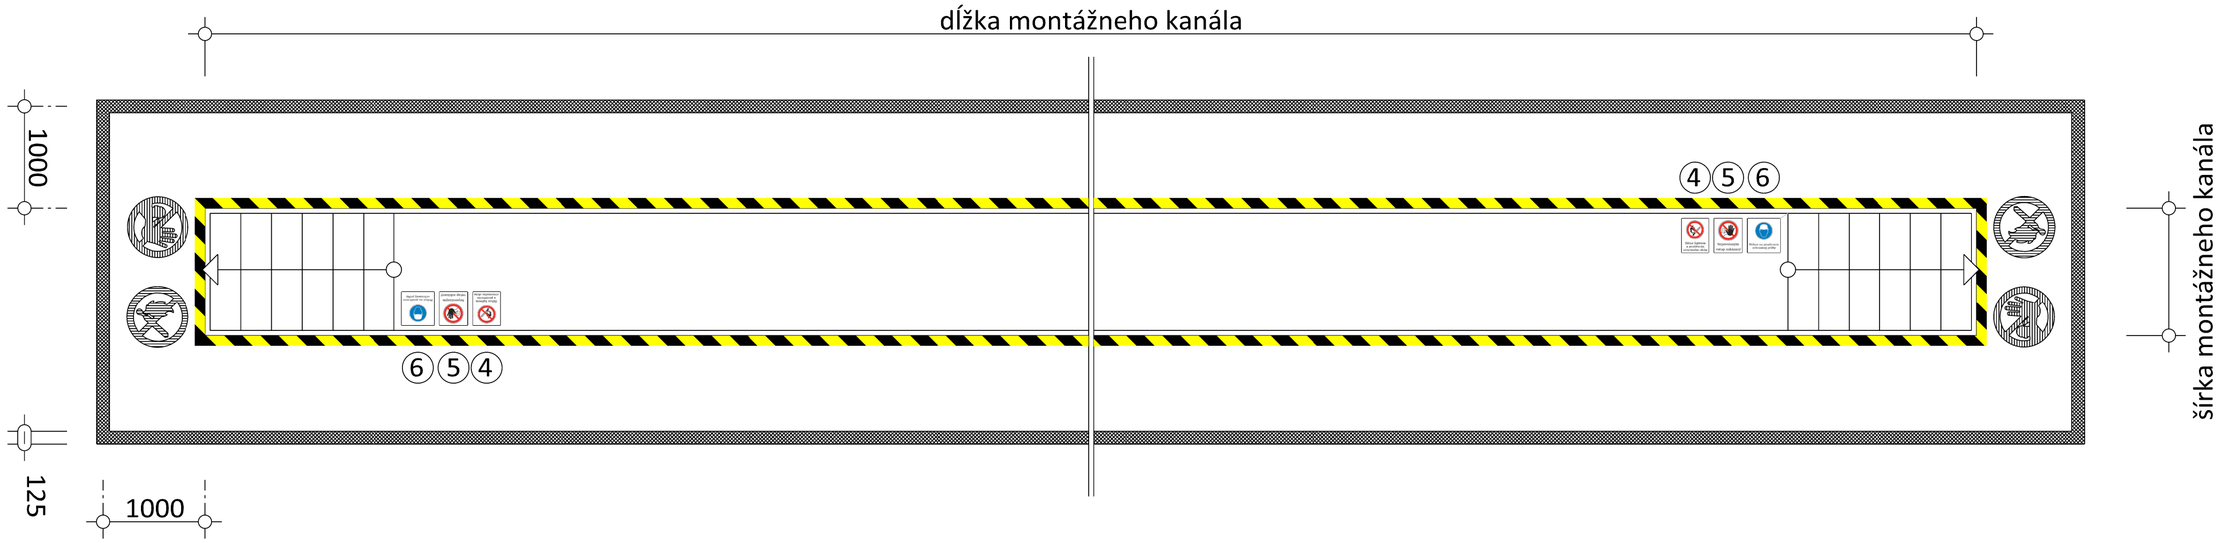

1 — označenie montážnych kanálov: žlto / čierne

2 — vymedzenie priestoru: hr. čiary 125mm, farba biela



piktogram: zákaz vstupu nepovolaným osobám
farba biela, D 350mm



piktogram: zákaz fajčiť a manipulovať s otvoreným s ohňom
farba biela, D 350mm

3

4 — piktogram: zákaz fajčenia a používania otvoreného ohňa

5 — piktogram: nepovolaným vstup zakázaný

6 — piktogram: príkaz používania ochrannej prilby