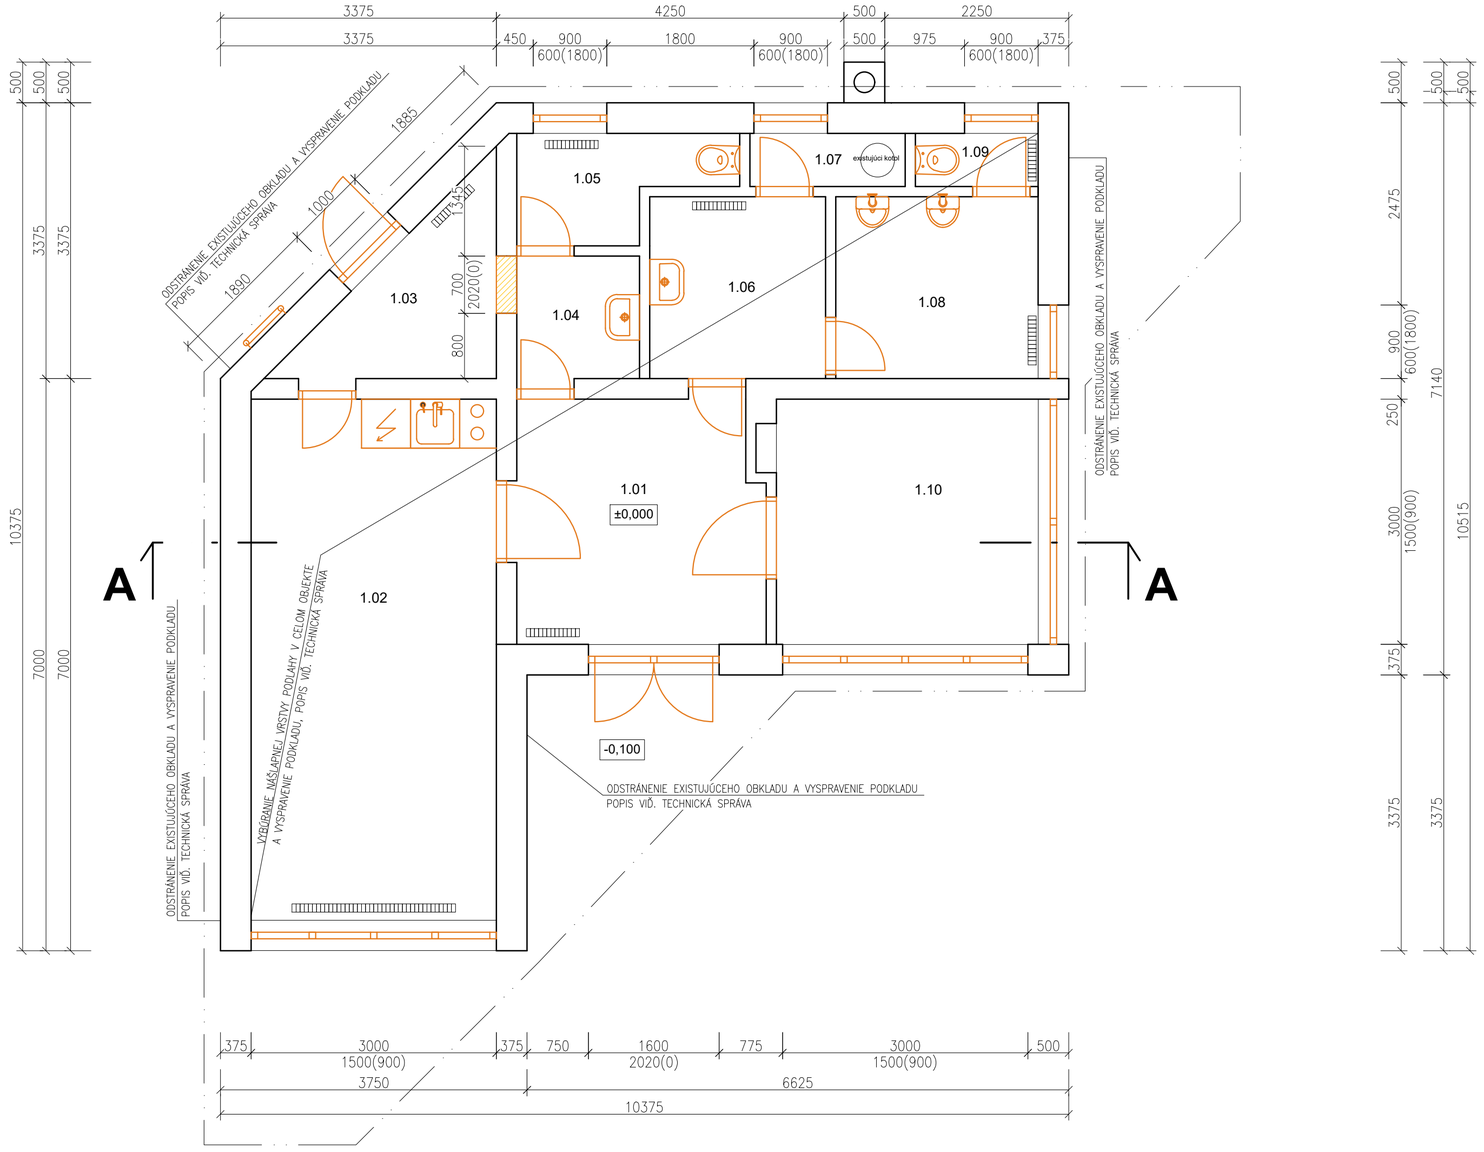


1. NP			
Č.M.	Názov miestnosti	Plocha (m²)	Podlaha
1.01	Zádverie	9.00	Dlažba
1.02	Kuchyňa/denná miestnosť	19.13	Dlažba
1.03	Sprcha	4.15	Dlažba
1.04	Hygiena	2.25	Dlažba
1.05	WC	2.86	Dlažba
1.06	Hygiena	4.78	Dlažba
1.07	Výlevka	1.24	Dlažba
1.08	WC-pisoáre	5.51	Dlažba
1.09	WC	0.97	Dlažba
1.10	Technologická miestnosť	9.61	Dlažba
	SPOLU:	59,49	

LEGENDA:

ASANOVANÉ KONŠTRUKCIE

EXISTUJÚCE KONŠTRUKCIE

POZNÁMKY:

-JE POTREBNÉ ASANOVAŤ VŠETKY NÁŠLAPNÉ VRSTVY PODLAHY, OBKLADY,OKNÁ, DVERE, ZÁRUBNE A VŠETKY ZARIAĎOVACIE PREDMETY
-ASANÁCIA ROZVODOV ZDRAVOTECHNIKY JE POPÍSANÁ A VYŠPECIFIKOVANÁ V ČASTI ZDRAVOTECHNIKA
-ASANÁCIA ROZVODOV ELEKTROINŠTALÁCIE JE POPÍSANÁ A VYŠPECIFIKOVANÁ V ČASTI ELEKTRO
-ODSTRÁNIŤ AJ CELÝ EXTERIÉROVÝ OBKLAD

ORIENTÁCIA	PROJEKTANT	AUTORIZAČNÉ RAZÍTKO	AUTORIZAČNÉ RAZÍTKO
	CITYPROJEKT, s.r.o. Adámiho 3, 841 05 Bratislava tel.: 0902 37 82 16 skype: cityprojekt e-mail:citovicky@cityprojekt.sk www.cityprojekt.sk		
±0,000=141,80m.n.m.			

Autori:	Ing.arch. Pavol Citovický	Vypracoval:	Spolupráca:	Kontroloval:	
		Ing. arch. Stano Cesnak Ing. arch. Dušan Poliak	Ing. arch. Stano Cesnak Ing. arch. Dušan Poliak	Ing. arch. Pavol Citovický	
Zodp. projektant:	Ing.arch. Pavol Citovický			Mierka:	1:50
				Obec:	Bratislava - Rača
Projektant:	CITYPROJEKT, s.r.o., Adámiho 3, 841 05 Bratislava			Okres:	Bratislava III
Investor:	REDING s. r. o. ,Legionárska 10, 811 07 Bratislava			Dátum:	06/2021
Názov stavby:	SZ Rača-Komisárky			Stupeň:	DSP
Miesto:	Karpatské Námestie, Bratislava				
Stavebný objekt:	SO 101			Číslo výkresu:	01
Časť:	ARCHITEKTONICKO - STAVEBNÉ RIEŠENIE				
Názov výkresu:	PÔDORYS 1NP-BÚRACIE PRÁCE				