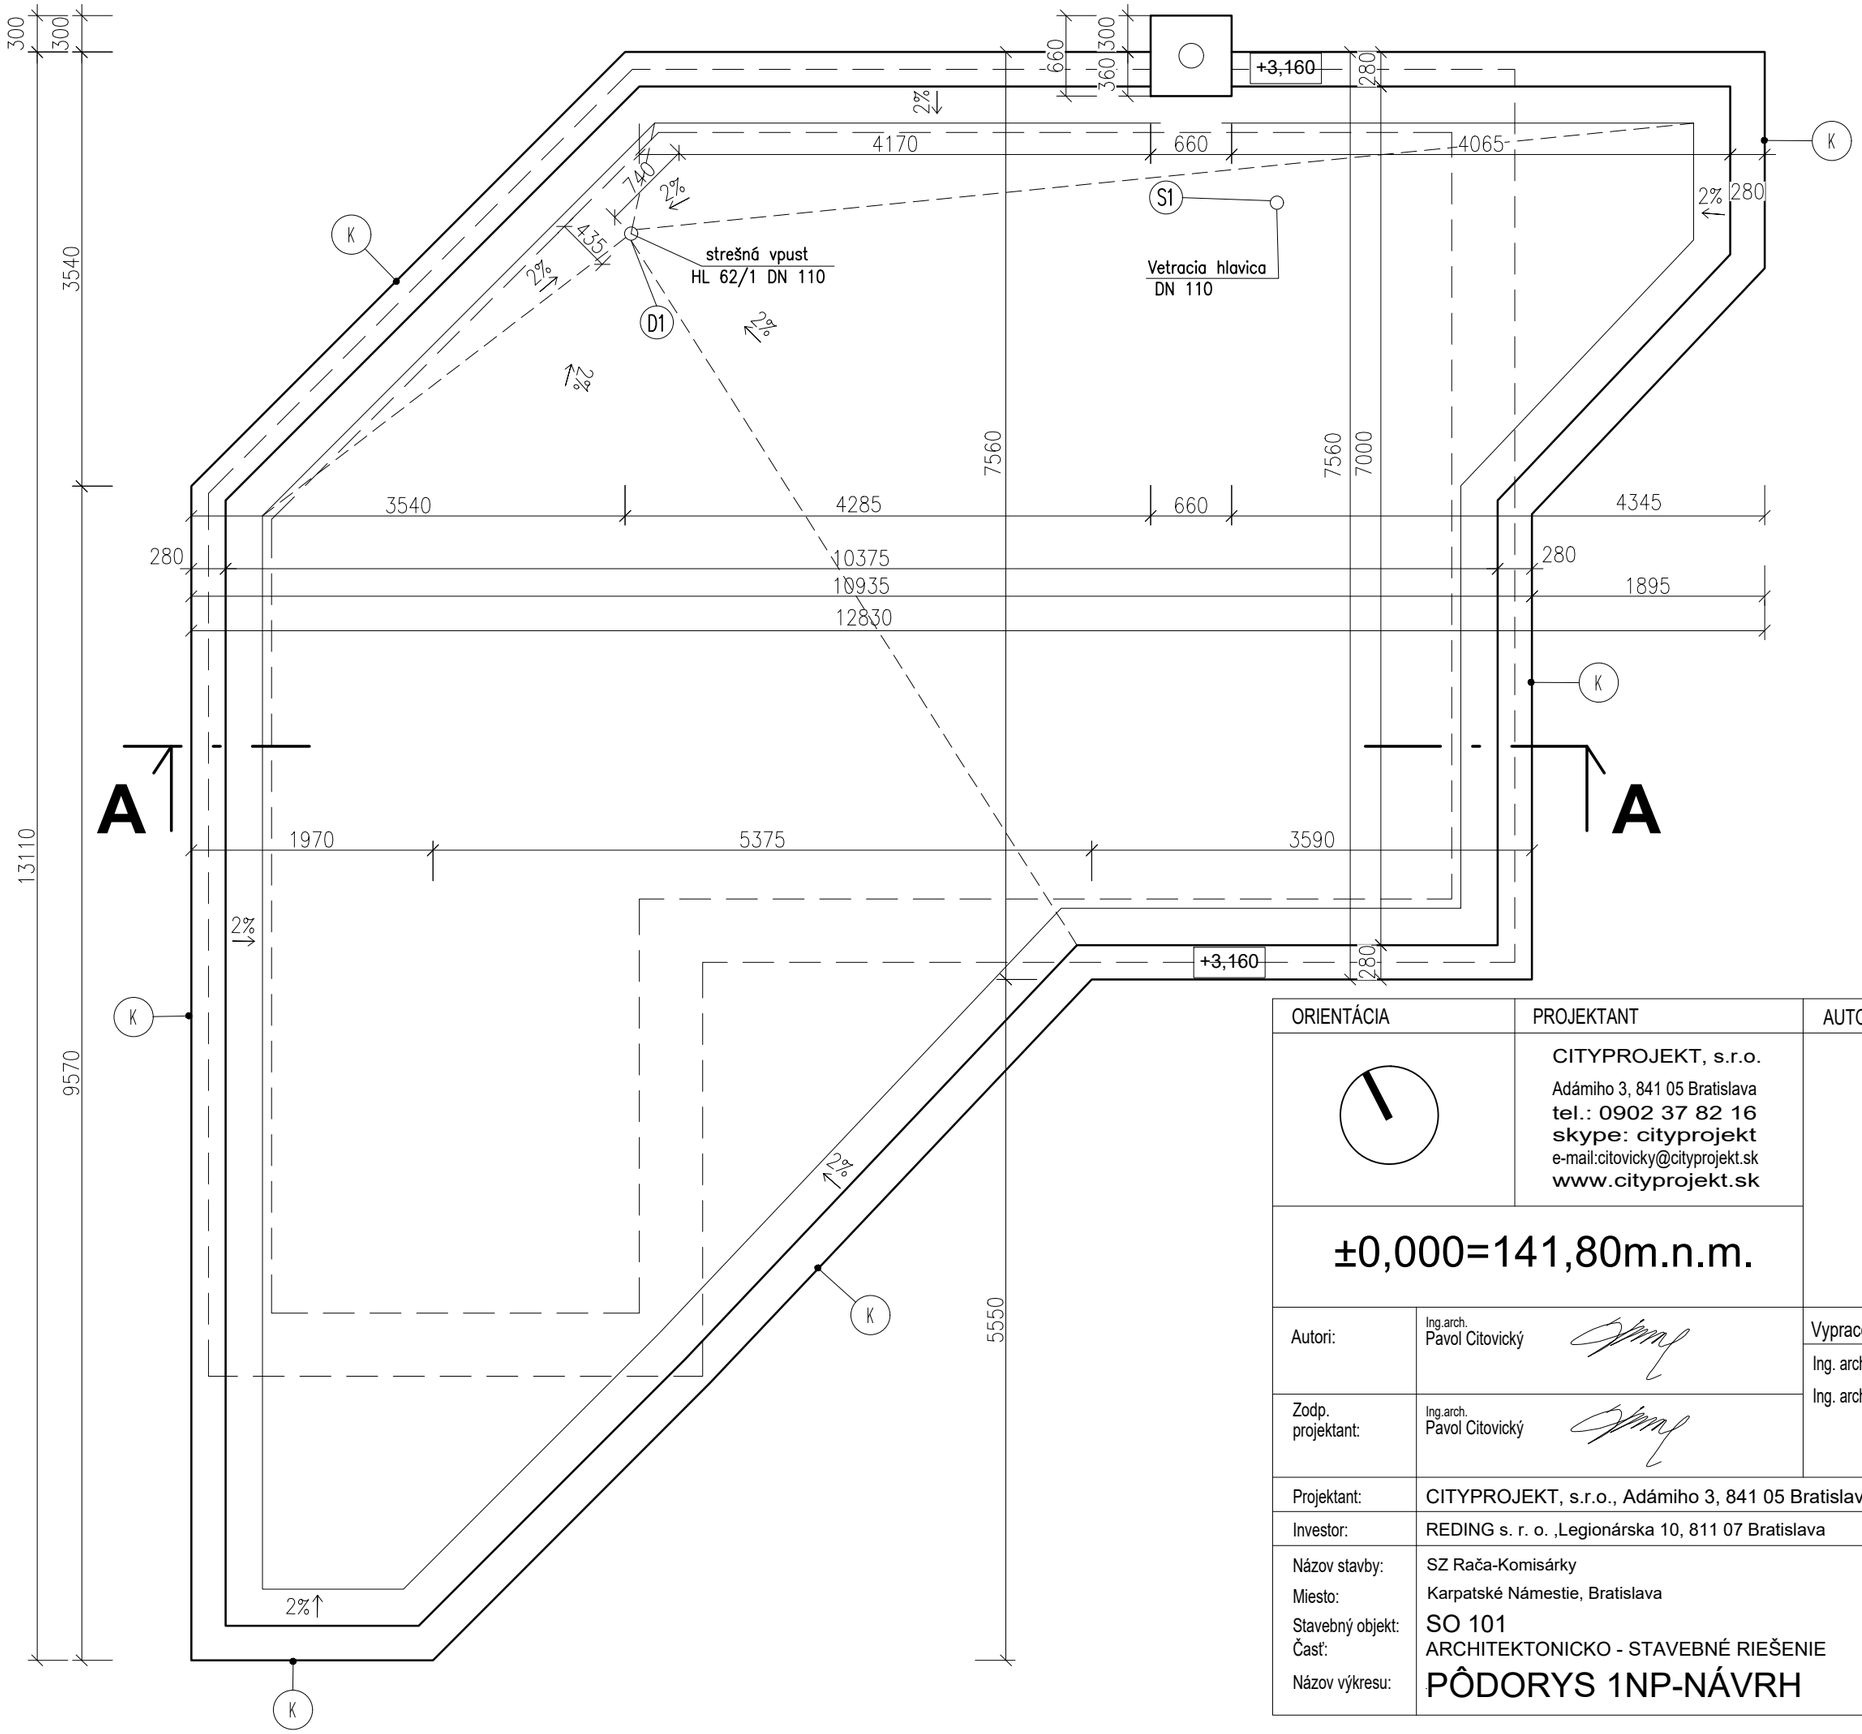


ORIENTÁCIA	PROJEKTANT	AUTORIZAČNÉ RAZÍTKO	AUTORIZAČNÉ RAZÍTKO
	CITYPROJEKT, s.r.o. Adámiho 3, 841 05 Bratislava tel.: 0902 37 82 16 skype: cityprojekt e-mail:citovicky@cityprojekt.sk www.cityprojekt.sk		
±0,000=141,80m.n.m.			

Autori:	Ing.arch. Pavol Citovický	Vypracoval:	Spolupráca:	Kontroloval:	
Zodp. projektant:	Ing.arch. Pavol Citovický	Ing. arch. Stano Cesnak Ing. arch. Dušan Poliak	Ing. arch. Stano Cesnak Ing. arch. Dušan Poliak	Ing. arch. Pavol Citovický	
				Mierka:	1:50
				Obec:	Bratislava - Rača
Projektant:	CITYPROJEKT, s.r.o., Adámiho 3, 841 05 Bratislava			Okres:	Bratislava III
Investor:	REDING s. r. o. ,Legionárska 10, 811 07 Bratislava			Dátum:	06/2021
Názov stavby:	SZ Rača-Komisárky			Stupeň:	DSP
Miesto:	Karpatské Námestie, Bratislava			Číslo výkresu:	04
Stavebný objekt:	SO 101				
Časť:	ARCHITEKTONICKO - STAVEBNÉ RIEŠENIE				
Názov výkresu:	PÔDORYS 1NP-NÁVRH				