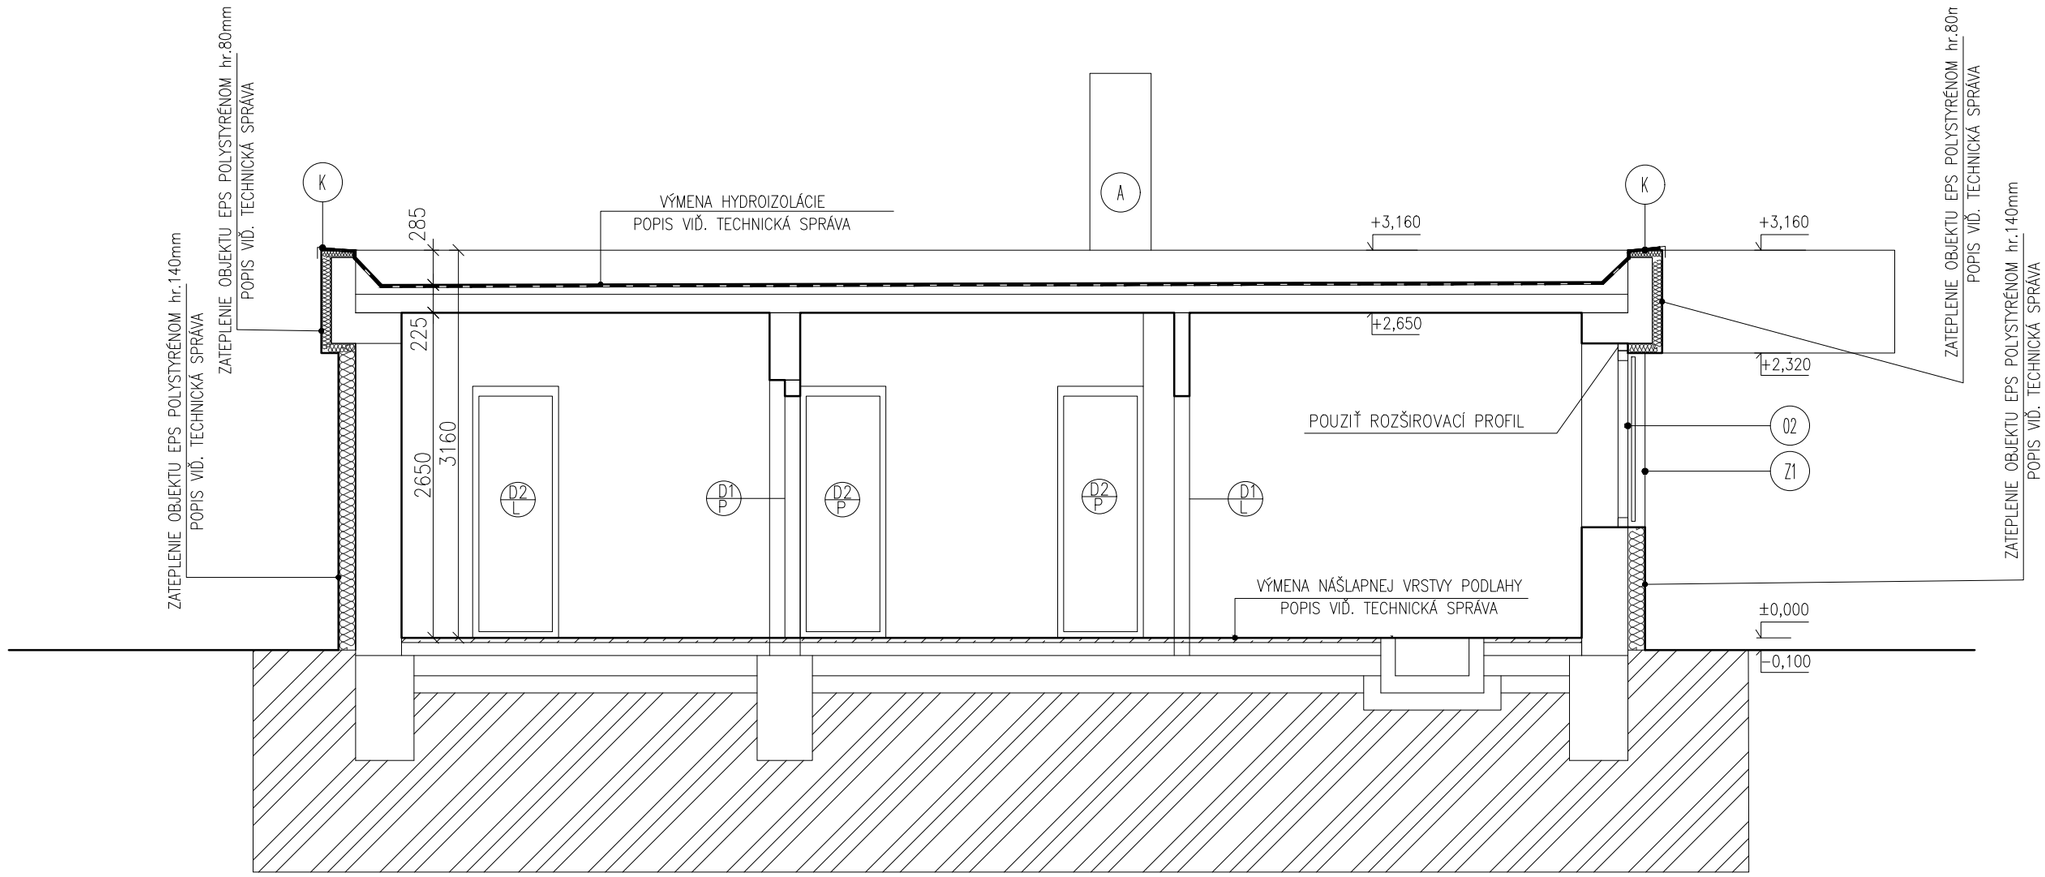


REZ A-A

LEGENDA:

- EXISTUJÚCE KONŠTRUKCIE
- EXISTUJÚCA ZEMINA
- TEPELNÝ IZOLÁCIA POLYSTYRÉN
- HYDROIZOLÁCIA -PVC FÓLIA SIKAPLAN G-15
- (A) SILIKÓNOVÁ OMIETKA BIELEJ FARBY
- (B) SILIKÓNOVÁ OMIETKA TMAVO SIVEJ FARBY
- (O) PLASTOVÉ OKNÁ ANTRACITOVEJ FARBY
- (K) KLAMPIARSKY VÝROBOK -OPLECHOVANIE ANTRACITOVEJ FARBY
- (Z) ZÁMOČNÍCKY VÝROBOK-OCHRANNÉ MREŽE- ANTRACITOVEJ FARBY
- (D1 P) INTERIÉROVÉ DVERE

POZNÁMKY:

-VŠETKY ROZMERY JE POTREBNÉ PRED REALIZÁCIOU PREMERAŤ A NAVRHOVANÉ KONŠTRUKCIE PRISPôSOBIŤ SKUTOČNÝM ROZMEROM
-EXISTUJÚCA OBVODOVÁ KONŠTRUKCIA BUDE ZATEPLENÁ EPS POLYSTYRÉNOM hr:140mm

ORIENTÁCIA	PROJEKTANT	AUTORIZAČNÉ RAZÍTKO	AUTORIZAČNÉ RAZÍTKO
	CITYPROJEKT, s.r.o. Adámiho 3, 841 05 Bratislava tel.: 0902 37 82 16 skype: cityprojekt e-mail:citovicky@cityprojekt.sk www.cityprojekt.sk		
±0,000=141,80m.n.m.			

Autori:	Ing.arch. Pavol Citovický	Vypracoval: Ing. arch. Stano Cesnak, Ing. arch. Dušan Poliak	Spolupráca: Ing. arch. Stano Cesnak, Ing. arch. Dušan Poliak	Kontroloval: Ing. arch. Pavol Citovický	
Zodp. projektant:	Ing.arch. Pavol Citovický			Mierka:	1:50
				Obec:	Bratislava - Rača
Projektant:	CITYPROJEKT, s.r.o., Adámiho 3, 841 05 Bratislava			Okres:	Bratislava III
Investor:	READING s. r. o. ,Legionárska 10, 811 07 Bratislava			Dátum:	06/2021
Názov stavby:	SZ Rača-Komisárky			Stupeň:	DSP
Miesto:	Karpatské Námestie, Bratislava			Číslo výkresu:	05
Stavebný objekt:	SO 101				
Časť:	ARCHITEKTONICKO - STAVEBNÉ RIEŠENIE				
Názov výkresu:	PÔDORYS 1NP-NÁVRH				