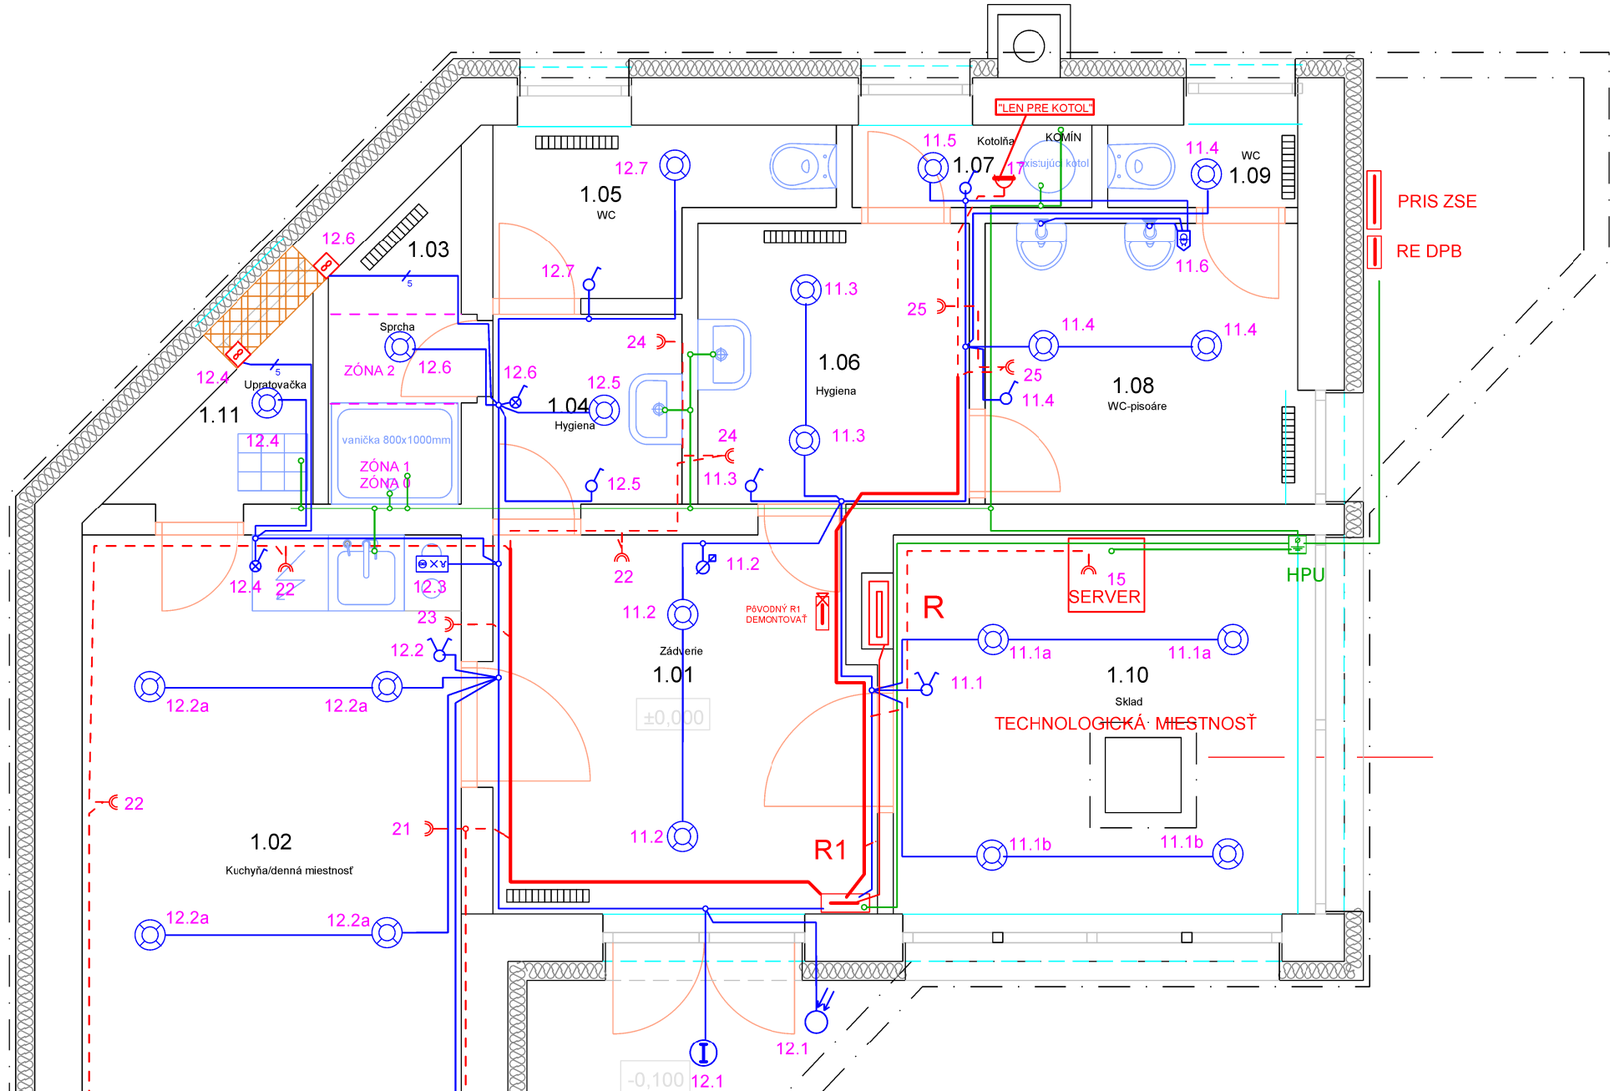


Sieť: 3 / N / PE, AC, 50Hz, 400/230V, TN-C-S
bod rozdelenia PEN na N a PE v RE

OCHRANNÉ OPATRENIA:
- SAMOČINNÉ ODPOJENIE NAPÁJANIA PODĽA STN 33 2000-4-41: 2019

požiadavky na základnú ochranu (ochranu pred priamym dotykom): čl. 411.2
príloha A: A1 - základná izolácia živých častí
A2- zábrany alebo kryty

požiadavky na ochranu pri poruche (ochranu pred nepriamym dotykom): čl. 411.3
- ochranné uzemnenie a ochranné pospájanie - čl.411.3.1
- samočinné odpojenie pri poruche - čl. 411.3.2
- doplnková ochrana - čl. 411.3.3

požiadavky na ochranu pri poruche (ochranu pred nepriamym dotykom):
systém TN - čl. 411.4

OCHRANNÉ OPATRENIA:
- DVOJITÁ ALEBO ZOSILENÁ IZOLÁCIA PODĽA STN 33 2000-4-41: 2019

požiadavky na základnú ochranu (ochranu pred priamym dotykom)
a ochranu pri poruche (pred nepriamym dotykom): čl. 412.2

LEGENDA MIESTNOSTÍ

1. NP			OSVETLENIE: STN EN 12464-1	VONKAJŠIE VPLYVY STN 33 2000-5-51 /2007 - ŠTANDARDNÉ VONKAJŠIE VPLYVY
Č.M.	Názov miestnosti	Plocha (m²)	Ix / UGR / Ra (CRI)	
1.01	Zádverie	9.00	100 / 25 / 80	N3 - II.
1.02	Kuchyňa/denná miestnosť	19.13	300 / 19 / 80	N3 - I.
1.03	Sprcha STN 33 2000-7-701	2.44	100 / 25 / 80	N3 - II.
1.04	Hygiena	2.25	200 / 25 / 80	N3 - II.
1.05	WC	2.86	150 / 25 / 80	N3 - II.
1.06	Hygiena	4.78	200 / 25 / 80	N3 - II.
1.07	Kotolňa	1.23	100 / 25 / 80	N3 - II.
1.08	WC-pisoáre	5.51	200 / 25 / 80	N3 - II.
1.09	WC	0.97	200 / 25 / 80	N3 - II.
1.10	Sklad TECH. M.	9.61	300 / 19 / 60	N3 - I.
1.11	Upratovačka	1.51	100 / 19 / 60	N3 - II.
	Vonkajší priestor			N3 -VI.

LEGENDA:

- 1- pólový vypínač 10A, 250V
- sériový prepínač 10A, 250V
- striedavý prepínač 10A, 250V
- súmrakový spínač 10A, 250V, IP54 s nočným útlmom
- pohybový spínač 10A, 250V, IP54
- 1- pólový vypínač 10A, 250V so signálkou zapnutého stavu
- dvojzásuvka 10/16A, 250V
- zásuvka 10/16A, 250V do vlhka
- rozvodnica
- PRÍPOJNICA HLAVNÉHO POSPÁJANIA MEB
- LED svietidlo stropné 10W, 230V, IP20, 3000K
- žiarivkové svietidlo strponé 10W, 230V, IP54, 4000K

ORIENTÁCIA	PROJEKTANT	AUTORIZAČNÉ RAZÍTKO	AUTORIZAČNÉ RAZÍTKO
	CITYPROJEKT, s.r.o. Adámiho 3, 841 05 Bratislava tel.: 0902 37 82 16 skype: cityprojekt e-mail:citovicky@cityprojekt.sk www.cityprojekt.sk		

Autori:	Ing.arch. Pavol Citovický	Vypracoval:	Spolupráca:	Kontroloval:	
Zodp. projektant:	Ing. Ján Jurčovič	Ján Jurčovič Topoľčianska 21 857 05 Bratislava		Ing. arch. Pavol Citovický	
Projektant:	CITYPROJEKT, s.r.o., Adámiho 3, 841 05 Bratislava			Mierka:	1:50
Investor:	REDING s. r. o. ,Legionárska 10, 811 07 Bratislava			Obec:	Bratislava - Rača
Názov stavby:	SZ Rača-Komisárky			Okres:	Bratislava III
Miesto:	Karpatské Námestie, Bratislava			Dátum:	04/2021
Stavebný objekt:	SO 101			Stupeň:	DSP
Časť:	UMELÉ OSVETLENIE A VNÚTORNÉ SILNOPRÚDOVÉ ROZVODY				
Názov výkresu:	Pôdorysná schéma			Číslo výkresu:	03