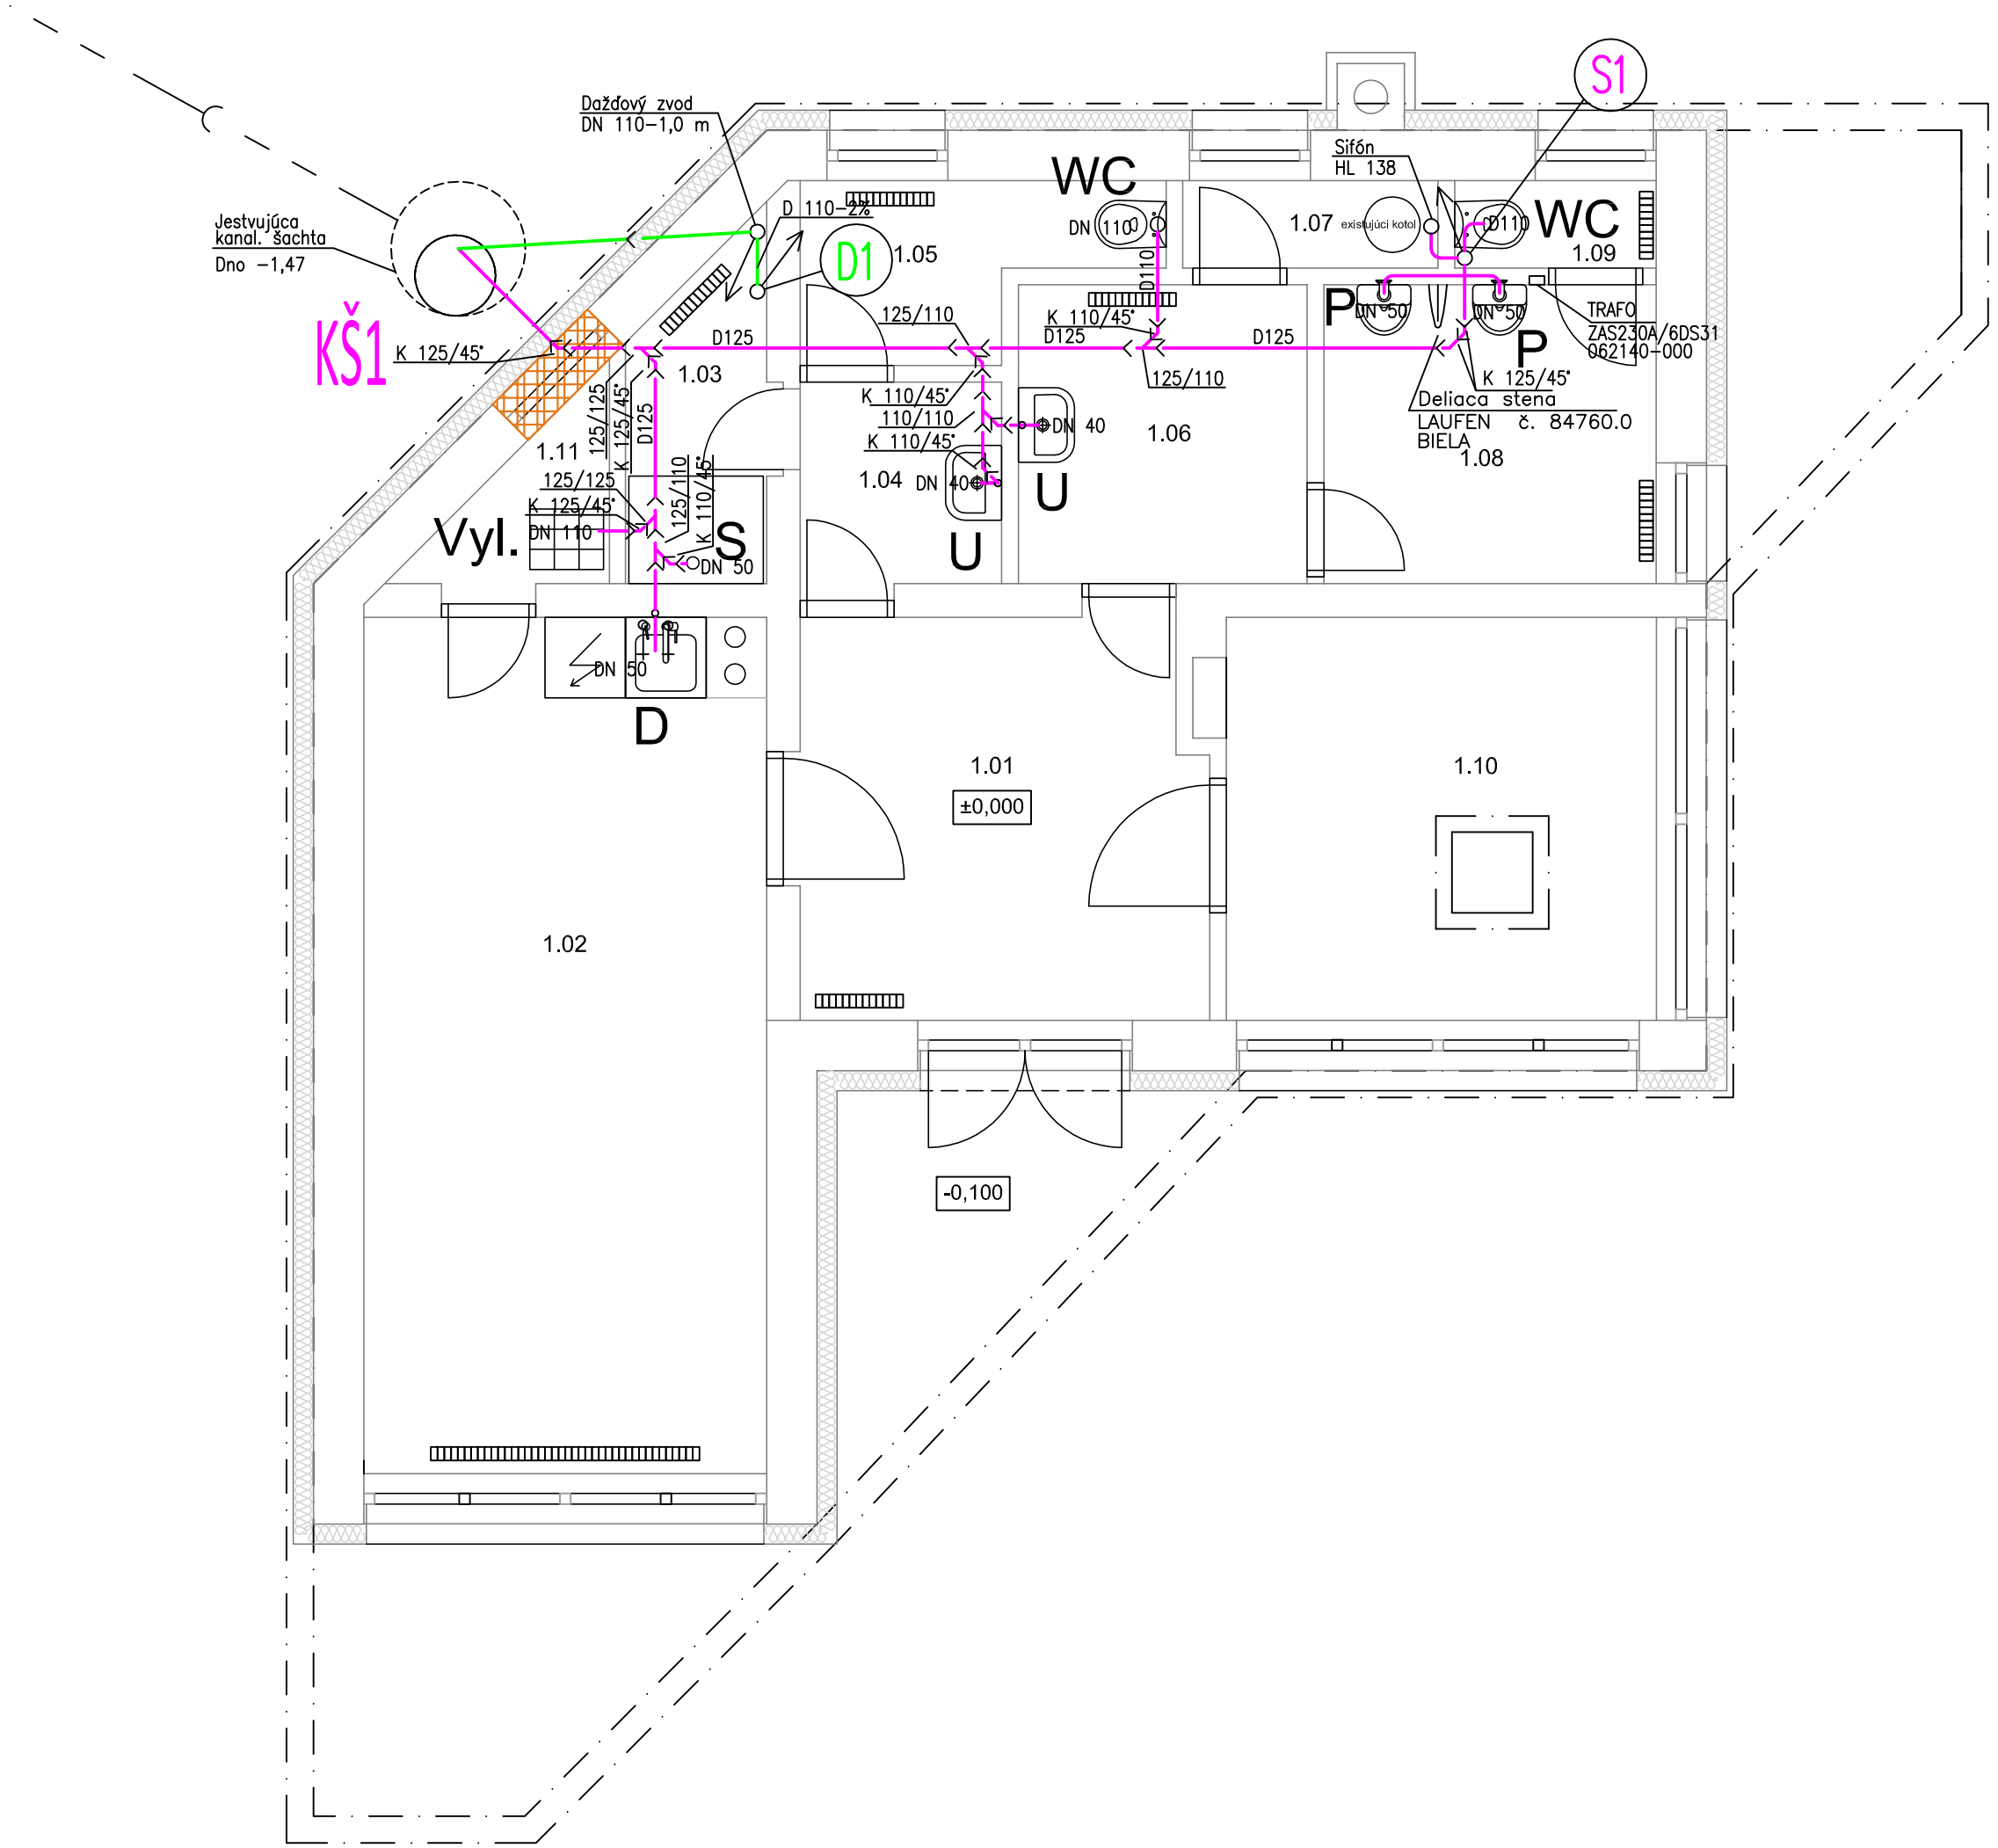


LEGENDA MIESTNOSTÍ

1. NP			
Č.M.	Názov miestnosti	Plocha (m²)	Podlaha
1.01	Zádverie	9,00	Dlažba
1.02	Kuchyňa/denná miestnosť	19,13	Dlažba
1.03	Sprcha	2,44	Dlažba
1.04	Hygiena	2,25	Dlažba
1.05	WC	2,86	Dlažba
1.06	Hygiena	4,78	Dlažba
1.07	Kotolňa	1,23	Dlažba
1.08	WC-pisoáre	5,51	Dlažba
1.09	WC	0,97	Dlažba
1.10	Sklad	9,61	Dlažba
1.11	Upratovačka	1,51	Dlažba
	SPOLU:	57,78	

LEGENDA:

- DAŽĎOVÁ KANALIZÁCIA PVC
- SPLAŠKOVÁ KANALIZÁCIA PVC
- SV — ROZVOD PITNEJ VODY
- TV — ROZVOD TEPLEJ VODY
- Cirk. — CIRKULÁCIA TEPLEJ VODY

WC — WC MISA ZÁVESNÁ + STRIEBORNÉ TLAČÍTKO +NÁDRŽKOVÉ SPLACHOVANIE POD SÁDROKARTÓN GEBERIT DUOFIX,
U — UMYVADLO
D — DREZ NEREZ V KUCHYNSKEJ LINKE
S — SPRCHA
Výl. — VÝLEVKA
P — PISOAR
NAPAJACÍ ZDROJ NAD PISOÁROM
TRAFO
ZAS230A/60S31
062140–000
NAPAJACIE NAPÄTIE 230V AC /50Hz
VÝSTUPNÉ NAPÄTIE 24V DC
vo výške +2,70 m

ORIENTÁCIA	PROJEKTANT	AUTORIZAČNÉ RAZÍTKO	AUTORIZAČNÉ RAZÍTKO
	CITYPROJEKT, s.r.o. Adámiho 3, 841 05 Bratislava tel.: 0902 37 82 16 skype: cityprojekt e-mail:citovicky@cityprojekt.sk www.cityprojekt.sk		

Autori:	Ing.arch. Pavol Citovický	Vypracoval:	Spolupráca:	Kontroloval:	
		Ing. Peter Fogmeg		Ing. Matej Fogmeg	
Zodp. projektant:	Ing. Matej Fogmeg			Mierka:	1:50
Projektant zdravotechniky:	MF Projekt s.r.o., Mlynarovičova 11, 851 03 BRATISLAVA			Obec:	Bratislava - Rača
Investor:	REDING s. r. o. ,Legionárska 10, 811 07 Bratislava			Okres:	Bratislava III
Názov stavby:	SZ Rača-Komisárky			Dátum:	05/2021
Miesto:	Karpatské Námestie, Bratislava			Stupeň:	DSP
Stavebný objekt:	SO 101			Číslo výkresu:	01
Časť:	ZDRAVOTECHNIKA				
Názov výkresu:	PÔDORYS 1NP-kanalizácia				