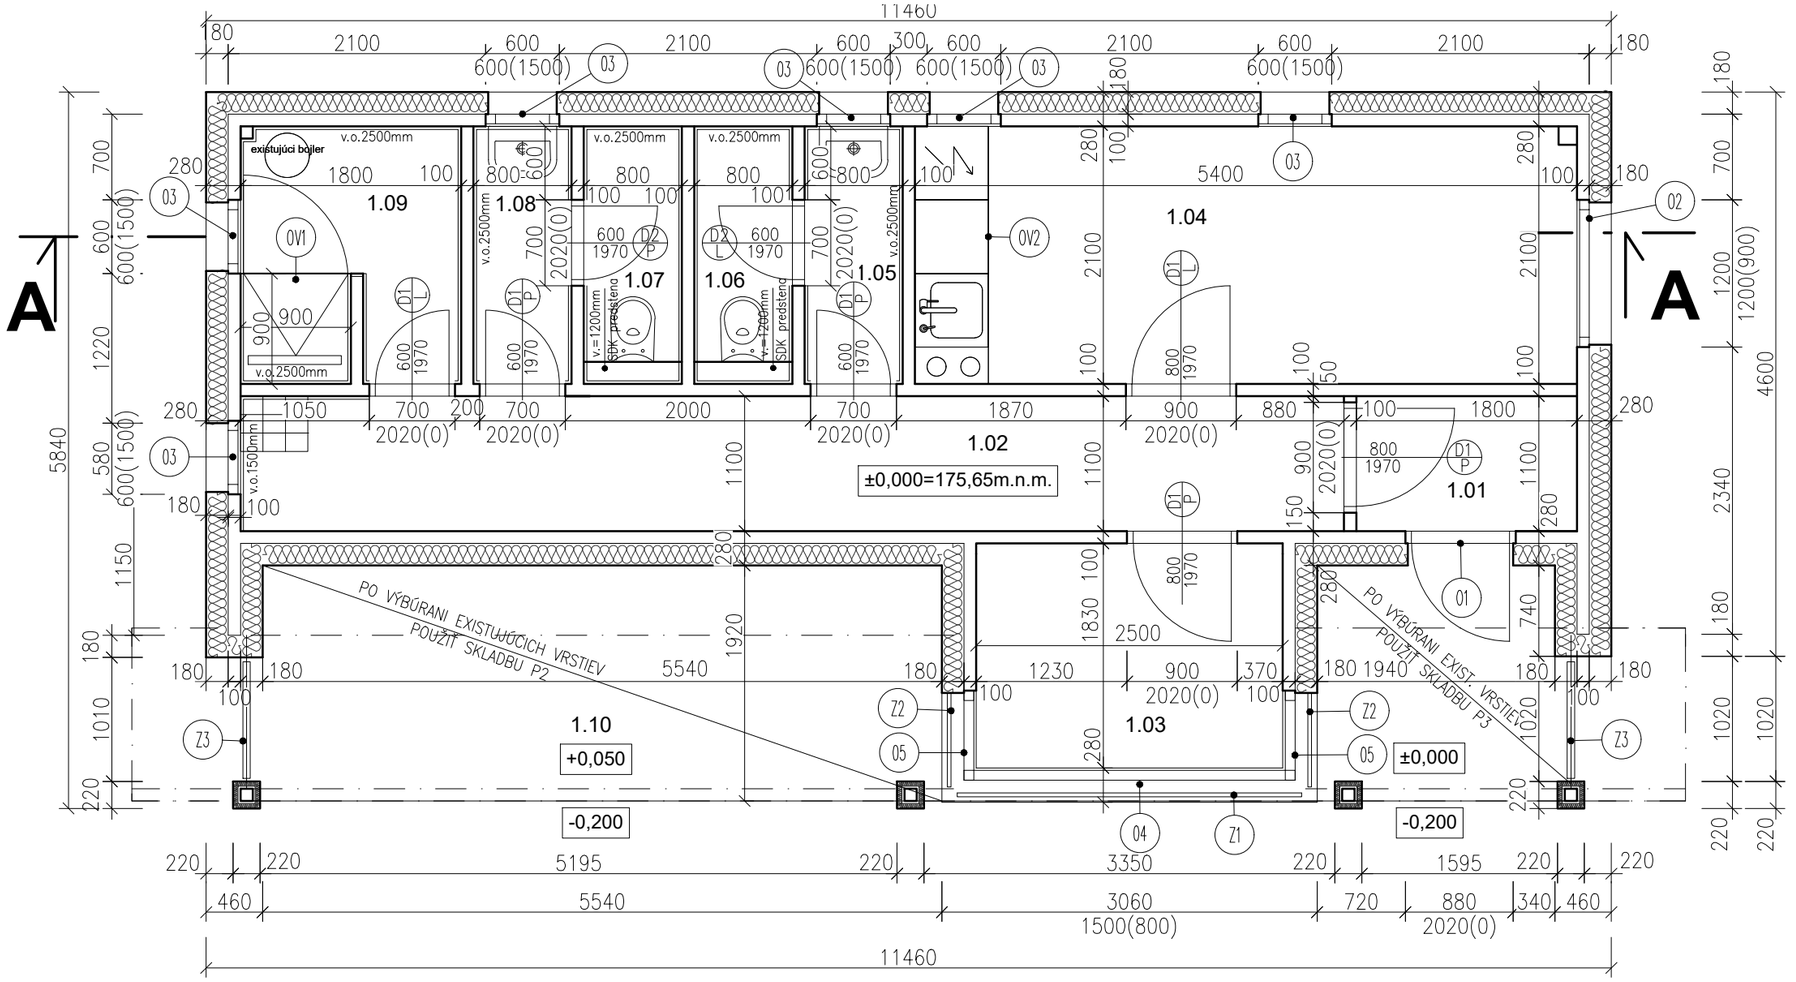


LEGENDA MIESTNOSTÍ

1. NP			
Č.M.	Názov miestnosti	Plocha (m²)	Podlaha
1.01	Zádverie	1.98	Dlažba
1.02	Chodba	9.90	Dlažba
1.03	Sklad	4.58	Dlažba
1.04	Kuchyňa/denná miestnosť	11.34	Dlažba
1.05	Hygiena	1.68	Dlažba
1.06	WC	1.68	Dlažba
1.07	WC	1.68	Dlažba
1.08	HYGIENA	1.68	Dlažba
1.09	SPRCHA	3.69	Dlažba
	SPOLU:	38,21	
1.10	ZASTÁVKA	11.52	Dlažba

LEGENDA:

TEHLA POROTHERM hr.375mm

EXISTUJÚCE KONŠTRUKCIE

POZNÁMKY:

-VŠETKY ROZMERY JE POTREBNÉ PRED REALIZÁCIOU PREMERAŤ A NAVRHOVANÉ KONŠTRUKCIE PRISPôSOBIŤ SKUTOČNÝM ROZMEROM

-EXISTUJÚCA OBVODOVÁ KONŠTRUKCIA BUDE ZATEPLENÁ MINERÁLNOU VLNOU hr:180mm

ORIENTÁCIA	PROJEKTANT	AUTORIZAČNÉ RAZÍTKO	AUTORIZAČNÉ RAZÍTKO
	CITYPROJEKT, s.r.o. Adámiho 3, 841 05 Bratislava tel.: 0902 37 82 16 skype: cityprojekt e-mail:citovicky@cityprojekt.sk www.cityprojekt.sk		
±0,000=175,65m.n.m			

Autori:	Ing.arch. Pavol Citovický	Vypracoval:	Spolupráca:	Kontroloval:	
		Ing. arch. Stano Cesnak Ing. arch. Dušan Poliak	Ing. arch. Stano Cesnak Ing. arch. Dušan Poliak	Ing. arch. Pavol Citovický	
Zodp. projektant:	Ing.arch. Pavol Citovický			Mierka:	1:50
				Obec:	Bratislava-Staré Mesto
Projektant:	CITYPROJEKT, s.r.o., Adámiho 3, 841 05 Bratislava			Okres:	Bratislava I
Investor:	REDING s. r. o. ,Legionárska 10, 811 07 Bratislava			Dátum:	06/2021
Názov stavby:	SZ-VOJENSKÁ NEMOCNICA			Stupeň:	DSP
Miesto:	CESTA NA ČERVENÝ MOST, BRATISLAVA			Číslo výkresu:	03
Stavebný objekt:	SO 101				
Časť:	ARCHITEKTONICKO - STAVEBNÉ RIEŠENIE				
Názov výkresu:	PÔDORYS 1NP-NÁVRH				