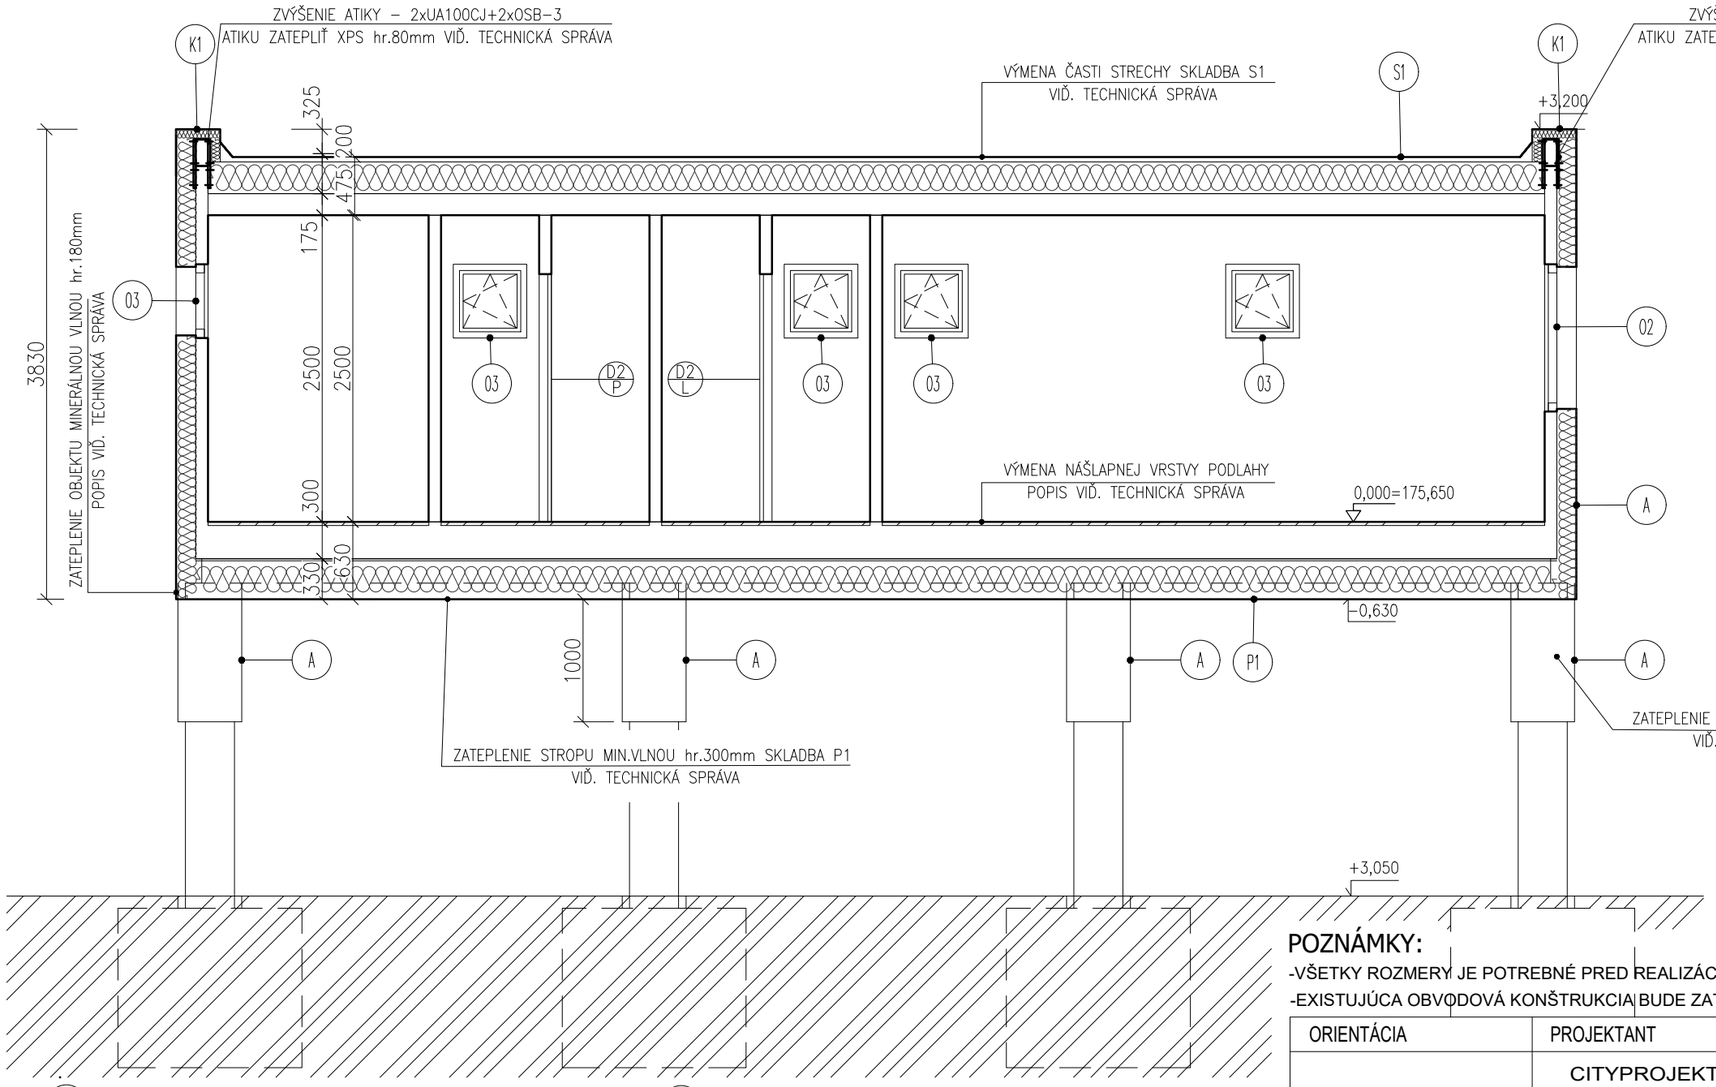


LEGENDA:

- EXISTUJÚCE KONŠTRUKCIE
- EXISTUJÚCA ZEMINA
- TEPELNÝ IZOLÁCIA POLYSTYRÉN
- HYDROIZOLÁCIA -PVC FÓLIA SIKAPLAN G-15
- A — SILIKÓNOVÁ OMIETKA BIELEJ FARBY
- B — SILIKÓNOVÁ OMIETKA TMAVO SIVEJ FARBY
- O — PLASTOVÉ OKNÁ ANTRACITOVEJ FARBY
- K — KLAMPIARSKY VÝROBOK -OPLECHOVANIE ANTRACITOVEJ FARBY
- Z — ZÁMOČNÍCKY VÝROBOK-OCHRANNÉ MREŽE- ANTRACITOVEJ FARBY
- D1 P — INTERIÉROVÉ DVERE

S1 SKLADBA STRECHY:

navrhovaná časť skladby:
-PVC FÓLIA SIKAPLAN G-15
-GEOTEXTÍLIA 300g/m2
-EPS 100S hr. 260mm
-PAROZÁBRANA
-GEOTEXTÍLIA 300g/m2
-TENKOSTENNÝ SPÁD. POTER SIKASCRET 100 min. 10mm

existujúca časť skladby:

-VYROVNÁVACIA BET. MAZANINA	45mm
-ŠKVÁROVÝ NÁSYP	45mm
-CEMENTOVÝ POTER	10mm
-CSD HURDIS 2 + 2PA	80mm

P1 ZATEPLENIE PLECHODOSKY POD 1.N.P.:

-existujúca konštrukcia stropu

navrhovaná časť skladby:

-OSB DOSKA	hr. 18mm
-MINERÁLNA VLNA(ETICS)	hr. 300mm
-SIEŤKA + KLÉBER	hr. 5mm
-TENKOSTENNÁ SILIKÓNOVÁ OMIETKA	hr. 5mm

P2 SKLADBA PODLAHY 1.10 ZASTAVKA :

navrhovaná časť skladby:

-KERAMICKÁ DLAŽBA	hr.9mm
-LEPENIE DLAŽBY PU SYSTÉMOM SIKABOND T8	hr.3mm
-HYDROIZOLAČNÁ PU STIERKA SIKABOND T8	hr.1,5mm
-BETÓNOVÝ POTER	hr.60mm
-GEOTEXTÍLIA 300g/m2	
-XPS-POLYSTYRÉN	hr.50mm
-GEOTEXTÍLIA 300g/m2	
-NATAVENÝ IZOL. ASFALT.PÁS	hr 2x4,5mm

-PENETRAČNÝ SYSTÉMOVÝ NÁTER
-TENKOSTENNÝ SPÁDOVANÝ POTER SIKASCRET 100 min. 10mm
-ADHEZÍVNY MOSTÍK SIKA MONOTOP 910N
-OTRISKANIE POVRCHU

-existujúca konštrukcia stropu:
-ŽB DOSKA

P3 SKLADBA PODLAHY PRED VSTUPOM:

navrhovaná časť skladby:

-KERAMICKÁ DLAŽBA	hr.9mm
-LEPENIE DLAŽBY PU SYSTÉMOM SIKABOND T8	hr.3mm
-HYDROIZOLAČNÁ PU STIERKA SIKABOND T8	hr.1,5mm
-BETÓNOVÝ POTER	hr.60mm
-GEOTEXTÍLIA 300g/m2	
-NATAVENÝ IZOL. ASFALT.PÁS	hr 2x4,5mm

-PENETRAČNÝ SYSTÉMOVÝ NÁTER
-TENKOSTENNÝ SPÁDOVANÝ POTER SIKASCRET 100 min. 10mm
-ADHEZÍVNY MOSTÍK SIKA MONOTOP 910N
-OTRISKANIE POVRCHU

-existujúca konštrukcia stropu:
-ŽB DOSKA

POZNÁMKY:

-VŠETKY ROZMERY JE POTREBNÉ PRED REALIZÁCIOU PREMERAŤ A NAVRHOVANÉ KONŠTRUKCIE PRISPôSOBIŤ SKUTOČNÝM ROZMEROM
-EXISTUJÚCA OBVODOVÁ KONŠTRUKCIA BUDE ZATEPLENÁ MINERÁLNOU VLNOU hr:180mm

ORIENTÁCIA	PROJEKTANT	AUTORIZAČNÉ RAZÍTKO	AUTORIZAČNÉ RAZÍTKO
	CITYPROJEKT, s.r.o. Adámiho 3, 841 05 Bratislava tel.: 0902 37 82 16 skype: cityprojekt e-mail:citovicky@cityprojekt.sk www.cityprojekt.sk		

±0,000=175,65m.n.m

Autori:	Ing.arch. Pavol Citovický	Vypracoval:	Spolupráca:	Kontroloval:	
		Ing. arch. Stano Cesnak Ing. arch. Dušan Poliak	Ing. arch. Stano Cesnak Ing. arch. Dušan Poliak	Ing. arch. Pavol Citovický	
Zodp. projektant:	Ing.arch. Pavol Citovický			Mierka:	1:50
				Obec:	Bratislava-Staré Mesto
Projektant:	CITYPROJEKT, s.r.o., Adámiho 3, 841 05 Bratislava			Okres:	Bratislava I
Investor:	REDING s. r. o. ,Legionárska 10, 811 07 Bratislava			Dátum:	06/2021
Názov stavby:	SZ-VOJENSKÁ NEMOCNICA			Stupeň:	DSP
Miesto:	CESTA NA ČERVENÝ MOST, BRATISLAVA				
Stavebný objekt:	SO 101			Číslo výkresu:	05
Časť:	ARCHITEKTONICKO - STAVEBNÉ RIEŠENIE				
Názov výkresu:	REZ A-A -NÁVRH				