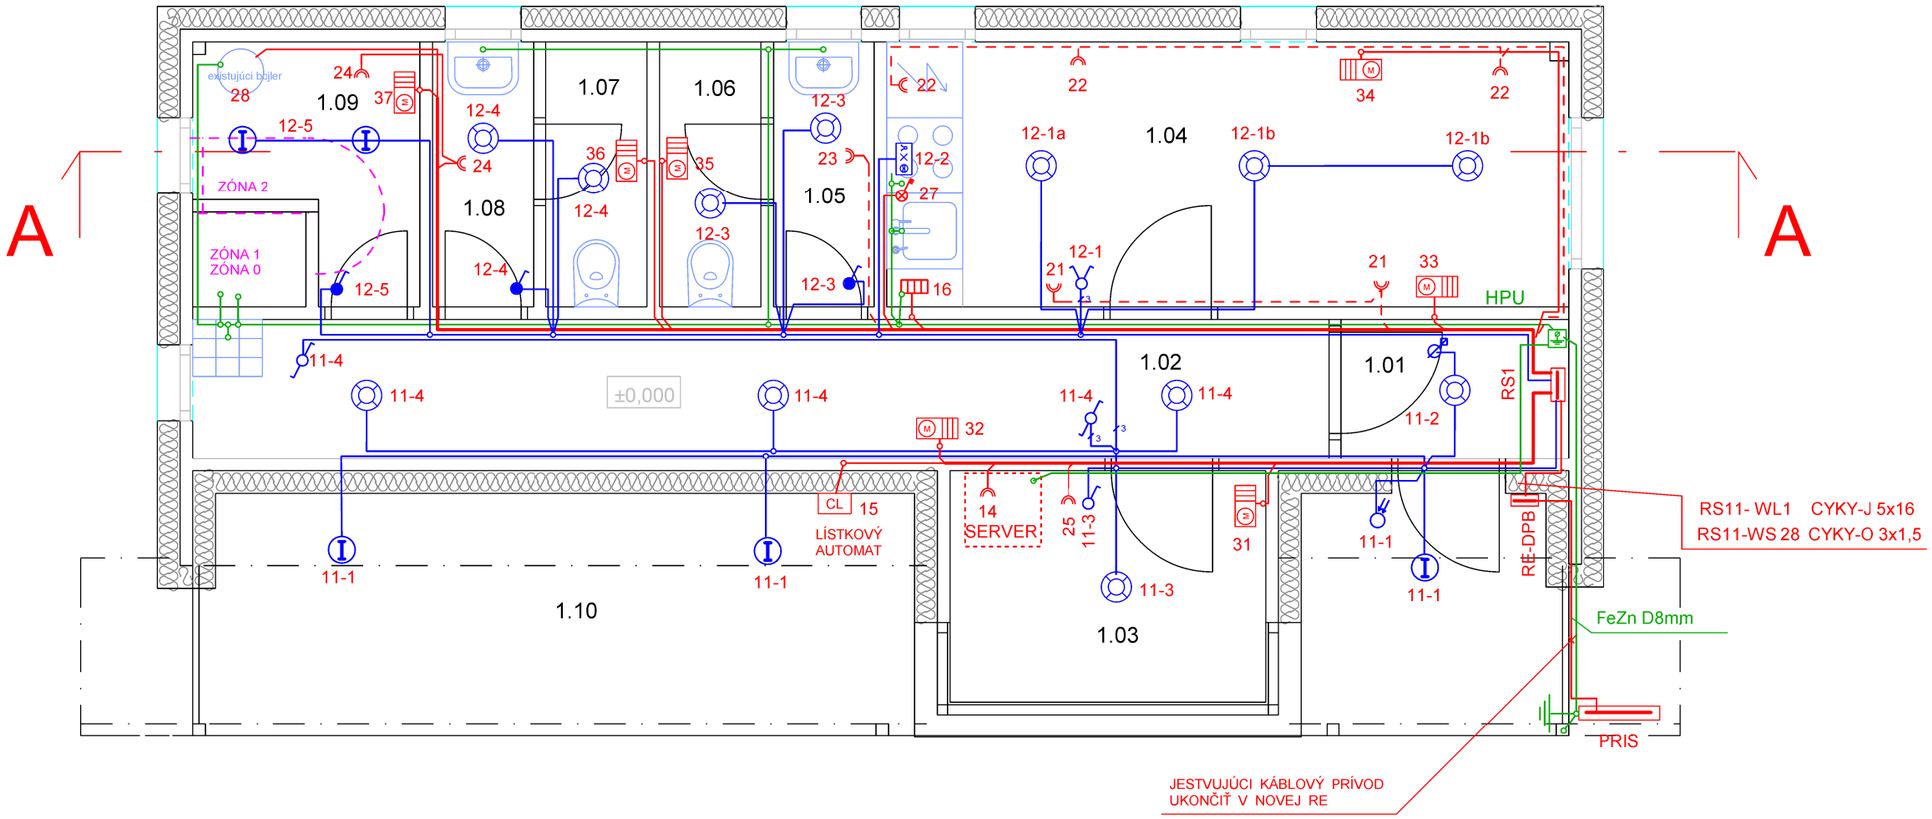


Sieť: 3 / N / PE, AC, 50Hz, 400/230V, TN-C-S

bod rozdelenia PEN na N a PE v RE

OCHRANNÉ OPATRENIA:
- SAMOČINNÉ ODPOJENIE NAPÁJANIA PODĽA STN 33 2000-4-41: 2019

požiadavky na základnú ochranu (ochranu pred priamym dotykom): čl. 411.2
príloha A: A1 - základná izolácia živých častí
A2- zábrany alebo kryty

požiadavky na ochranu pri poruche (ochranu pred nepriamym dotykom): čl. 411.3
- ochranné uzemnenie a ochranné pospájanie - čl.411.3.1
- samočinné odpojenie pri poruche - čl. 411.3.2
- doplnková ochrana - čl. 411.3.3

požiadavky na ochranu pri poruche (ochranu pred nepriamym dotykom):
systém TN - čl. 411.4

OCHRANNÉ OPATRENIA:
- DVOJITÁ ALEBO ZOSILENÁ IZOLÁCIA PODĽA STN 33 2000-4-41: 2019

požiadavky na základnú ochranu (ochranu pred priamym dotykom)
a ochranu pri poruche (pred nepriamym dotykom): čl. 412.2

LEGENDA MIESTNOSTÍ

1. NP				
Č.M.	Názov miestnosti	Plocha (m²)	OSVETLENIE: STN EN 12464-1 Ik / UGR / Ra (CRI)	VONKAJŠIE VPLYVY STN 33 2000-5-51 (2007) - ŠTANDARDNÉ VONKAJŠIE VPLYVY
1.01	Zádverie	1.98	100 / 25 / 80	N3 - I.
1.02	Chodba	9.90	100 / 25 / 80	N3 - I.
1.03	Sklad	4.58	100 / 25 / 80	N3 - II.
1.04	Kuchyňa/denná miestnosť	11.34	200 / 25 / 80	N3 - II.
1.05	Hygiena	1.68	200 / 25 / 80	N3 - II.
1.06	WC	1.68	100 / 25 / 80	N3 - I.
1.07	WC	1.68	100 / 25 / 80	N3 - I.
1.08	HYGIENA	1.68	200 / 25 / 80	N3 - II.
1.09	SPRCHA STN 33 2000-7-701	3.69	200 / 25 / 80	N3 - I.
1.10	TROLEJB. ZASTÁVKA	11.52	10 / 25/ 80	N3 -VI.
VONKAJŠIE PRIESTORY				N3 -VI.

LEGENDA:

- 1- pólový vypínač 10A, 250V
- 1- pólový vypínač do vlhka 10A, 250V
- sériový prepínač 10A, 250V
- striedavý prepínač 10A, 250V
- súmrakový spínač 10A, 250V, IP54 s nočným útlmom
- pohybový spínač 10A, 250V, IP54
- 1- pólový vypínač 10A, 250V so signálkou zapnutého stavu
- dvojzásuvka 10/16A, 250V
- zásuvka 10/16A, 250V do vlhka
- rozvodnica
- PRÍPOJNICA HLAVNÉHO POSPÁJANIA MEB
- LED svietidlo stropné 10W, 230V, IP20, 3000K
- žiarivkové svietidlo strponé 10W, 230V, IP54, 4000K
- jestvujúce elektrické ohrievače
- sporákováa prípojka so signálkou

ORIENTÁCIA	PROJEKTANT	AUTORIZAČNÉ RAZÍTKO	AUTORIZAČNÉ RAZÍTKO
	CITYPROJEKT, s.r.o. Adámiho 3, 841 05 Bratislava tel.: 0902 37 82 16 skype: cityprojekt e-mail:citovicky@cityprojekt.sk www.cityprojekt.sk		

Autori:	Ing.arch. Pavol Citovický	Vypracoval:	Spolupráca:	Kontroloval:	
Zodp. projektant:	Ing. Ján Jurčovič	Ing. Ján Jurčovič Topoľčianska 21 857 05 Bratislava		Ing. arch. Pavol Citovický	
				Mierka:	1:50
				Obec:	Bratislava-Staré Mesto
Projektant:	CITYPROJEKT, s.r.o., Adámiho 3, 841 05 Bratislava			Okres:	Bratislava I
Investor:	REDING s. r. o. ,Legionárska 10, 811 07 Bratislava			Dátum:	04/2021
Názov stavby:	SZ-VOJENSKÁ NEMOCNICA			Stupeň:	DSP
Miesto:	CESTA NA ČERVENÝ MOST, BRATISLAVA				
Stavebný objekt:	SO 101			Číslo výkresu:	03
Časť:	UMELÉ OSVETLENIE A VNÚTORNÉ SILNOPRÚDOVÉ ROZVODY				
Názov výkresu:	Pôdorysná schéma				