
BLESKOZVOD PODĽA STN EN62305-1-2-3

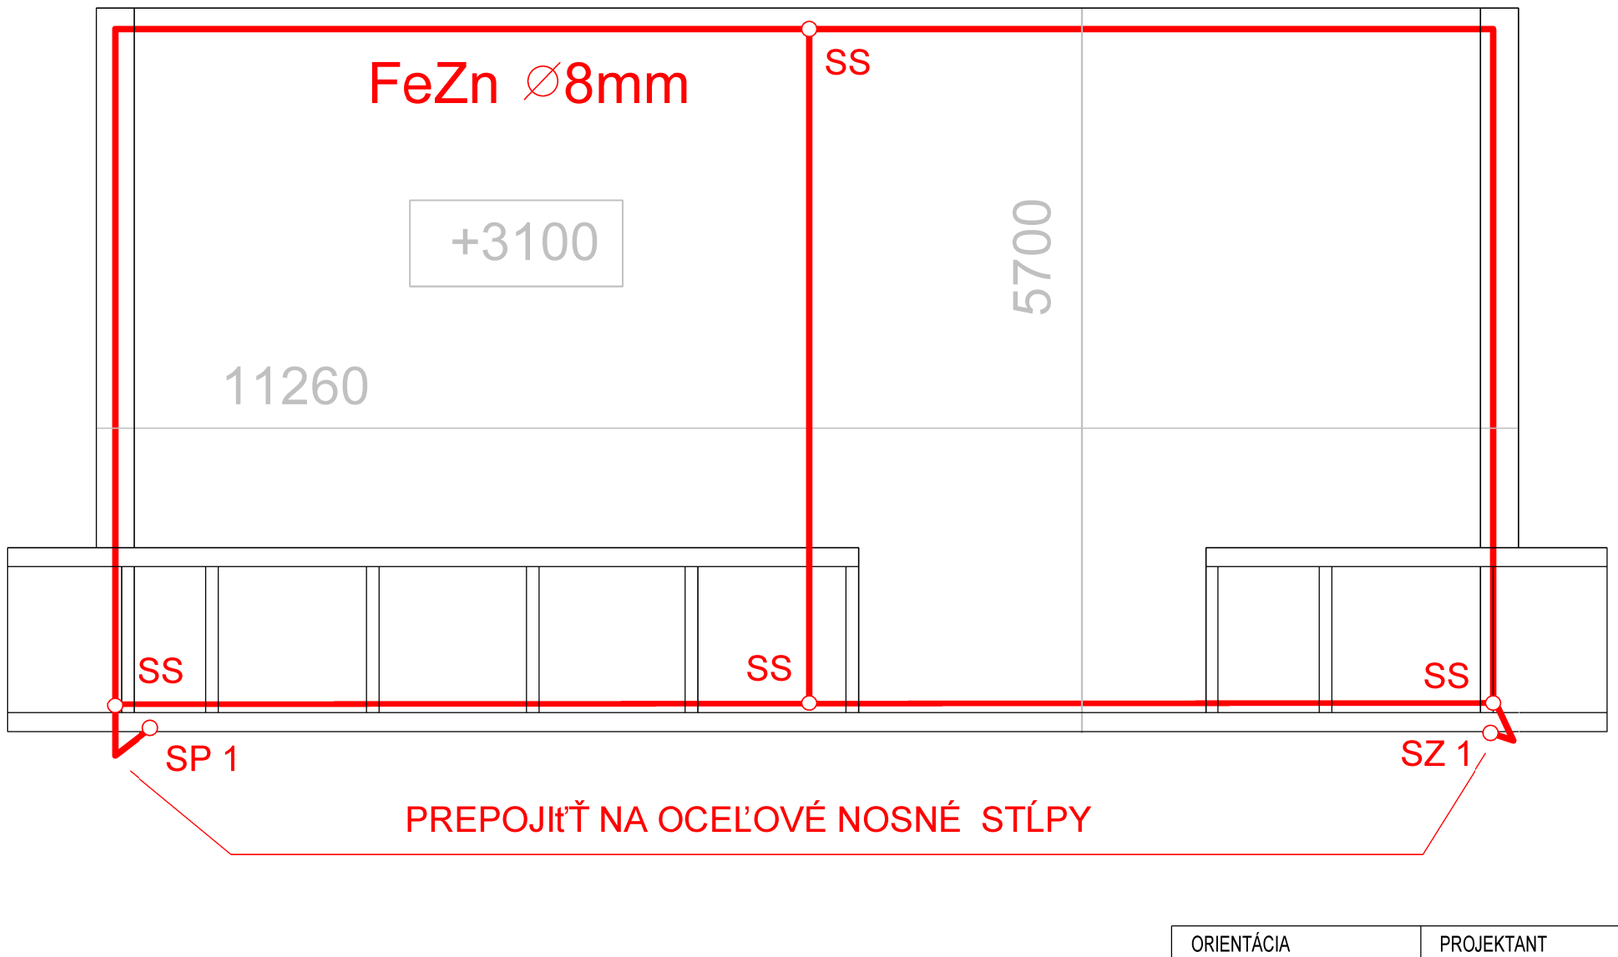

ORIENTÁCIA	PROJEKTANT	AUTORIZAČNÉ RAZÍTKO	AUTORIZAČNÉ RAZÍTKO
	CITYPROJEKT, s.r.o. Adámiho 3, 841 05 Bratislava tel.: 0902 37 82 16 skype: cityprojekt e-mail:citovicky@cityprojekt.sk www.cityprojekt.sk		

Autori:	Ing.arch. Pavol Citovický	Vypracoval:	Spolupráca:	Kontroloval:	
Zodp. projektant:	Ing. Ján Jurčovič	Ing. Ján Jurčovič Topoľčianska 21 857 05 Bratislava		Ing. arch. Pavol Citovický	
				Mierka:	1:50
				Obec:	Bratislava-Staré Mesto
Projektant:	CITYPROJEKT, s.r.o., Adámiho 3, 841 05 Bratislava			Okres:	Bratislava I
Investor:	REDING s. r. o. ,Legionárska 10, 811 07 Bratislava			Dátum:	04/2021
Názov stavby:	SZ-VOJENSKÁ NEMOCNICA			Stupeň:	DSP
Miesto:	CESTA NA ČERVENÝ MOST, BRATISLAVA				
Stavebný objekt:	SO 101				
Časť:	UMELÉ OSVETLENIE A VNÚTORNÉ SILNOPRÚDOVÉ ROZVODY				
Názov výkresu:	STRECHA - BLESKOZVOD			Číslo výkresu:	04