
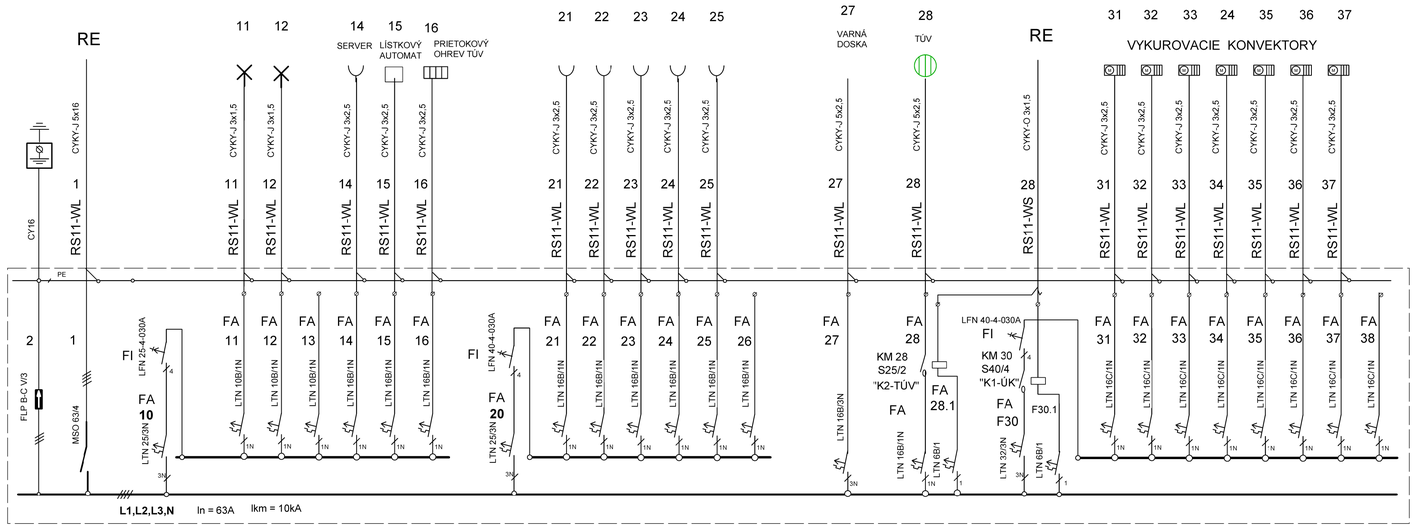


SZ - VOJENSKÁ NEMOCNICA

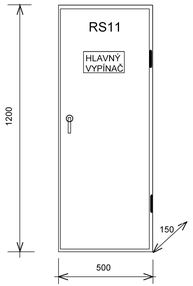

Sieť: 3 / N / PE, AC, 50Hz, 400/230V, TN-C-S
bod rozdelenia PEN na N a PE v RE

OCHRANNÉ OPATRENIA:
- SAMOČINNÉ ODPOJENIE NAPÁJANIA PODĽA STN 33 2000-4-41: 2019
požiadavky na základnú ochranu (ochranu pred priamym dotykom): čl. 411.2
príloha A: A1 - základná izolácia živých častí
A2- zábrany alebo kryty
požiadavky na ochranu pri poruche (ochranu pred nepriamym dotykom): čl. 411.3
- ochranné uzemnenie a ochranné pospájanie - čl.411.3.1
- samočinné odpojenie pri poruche - čl. 411.3.2
- doplnková ochrana - čl. 411.3.3
požiadavky na ochranu pri poruche (ochranu pred nepriamym dotykom):
- system TN - čl. 411.4

OCHRANNÉ OPATRENIA:
- DVOJITÁ ALEBO ZOSILENÁ IZOLÁCIA PODĽA STN 33 2000-4-41: 2019
požiadavky na základnú ochranu (ochranu pred priamym dotykom)
a ochranu pri poruche (pred nepriamym dotykom): čl. 412.2

OCHRANNÉ OPATRENIA:
- DOPLNKOVÁ OCHRANA PODĽA STN 33 2000-4-41: 2019
- Prúdové chrániče: čl. 415.1
-doplnkové ochranné pospájanie: čl.415.2

TYP	: PLECHOVÁ ROZVODNICA NA POVRCH
KRYTIE	: IP31, PO OTVORENÍ DVERÍ IP20,
ROZMER	:
PRÍVOD	: ZHORA
VÝVODY	: HORE
FARBA	: TYPIZOVANÁ
OVL. PRVKY	: ZA DVERAMI
POZNÁMKA	:

Pi = 29 kW

Ps = 20 kW

ORIENTÁCIA	PROJEKTANT	AUTORIZAČNÉ RAZÍTKO	AUTORIZAČNÉ RAZÍTKO
	CITYPROJEKT, s.r.o. Adámiho 3, 841 05 Bratislava tel.: 0902 37 82 16 skype: cityprojekt e-mail:citovicky@cityprojekt.sk www.cityprojekt.sk		

Autori:	Ing.arch. Pavol Citovický	Vypracoval: Ing.Ján Jurčovič Topoľčianska 21 857 05 Bratislava	Spolupráca:	Kontroloval: Ing. arch. Pavol Citovický	
Zodp. projektant:	Ing. Ján Jurčovič			Mierka:	1:50
				Obec:	Bratislava-Staré Mesto
Projektant:	CITYPROJEKT, s.r.o., Adámiho 3, 841 05 Bratislava			Okres:	Bratislava I
Investor:	REDING s. r. o. ,Legionárska 10, 811 07 Bratislava			Dátum:	04/2021
Názov stavby:	SZ - VOJENSKÁ NEMOCNICA			Stupeň:	DSP
Miesto:	CESTA NA ČERVENÝ MOST, BRATISLAVA				
Stavebný objekt:	SO 101			Číslo výkresu:	05
Časť:	UMELÉ OSVETLENIE A VNÚTORNÉ SILNOPRÚDOVÉ ROZVODY				
Názov výkresu:	ROZVODNICA RS11				