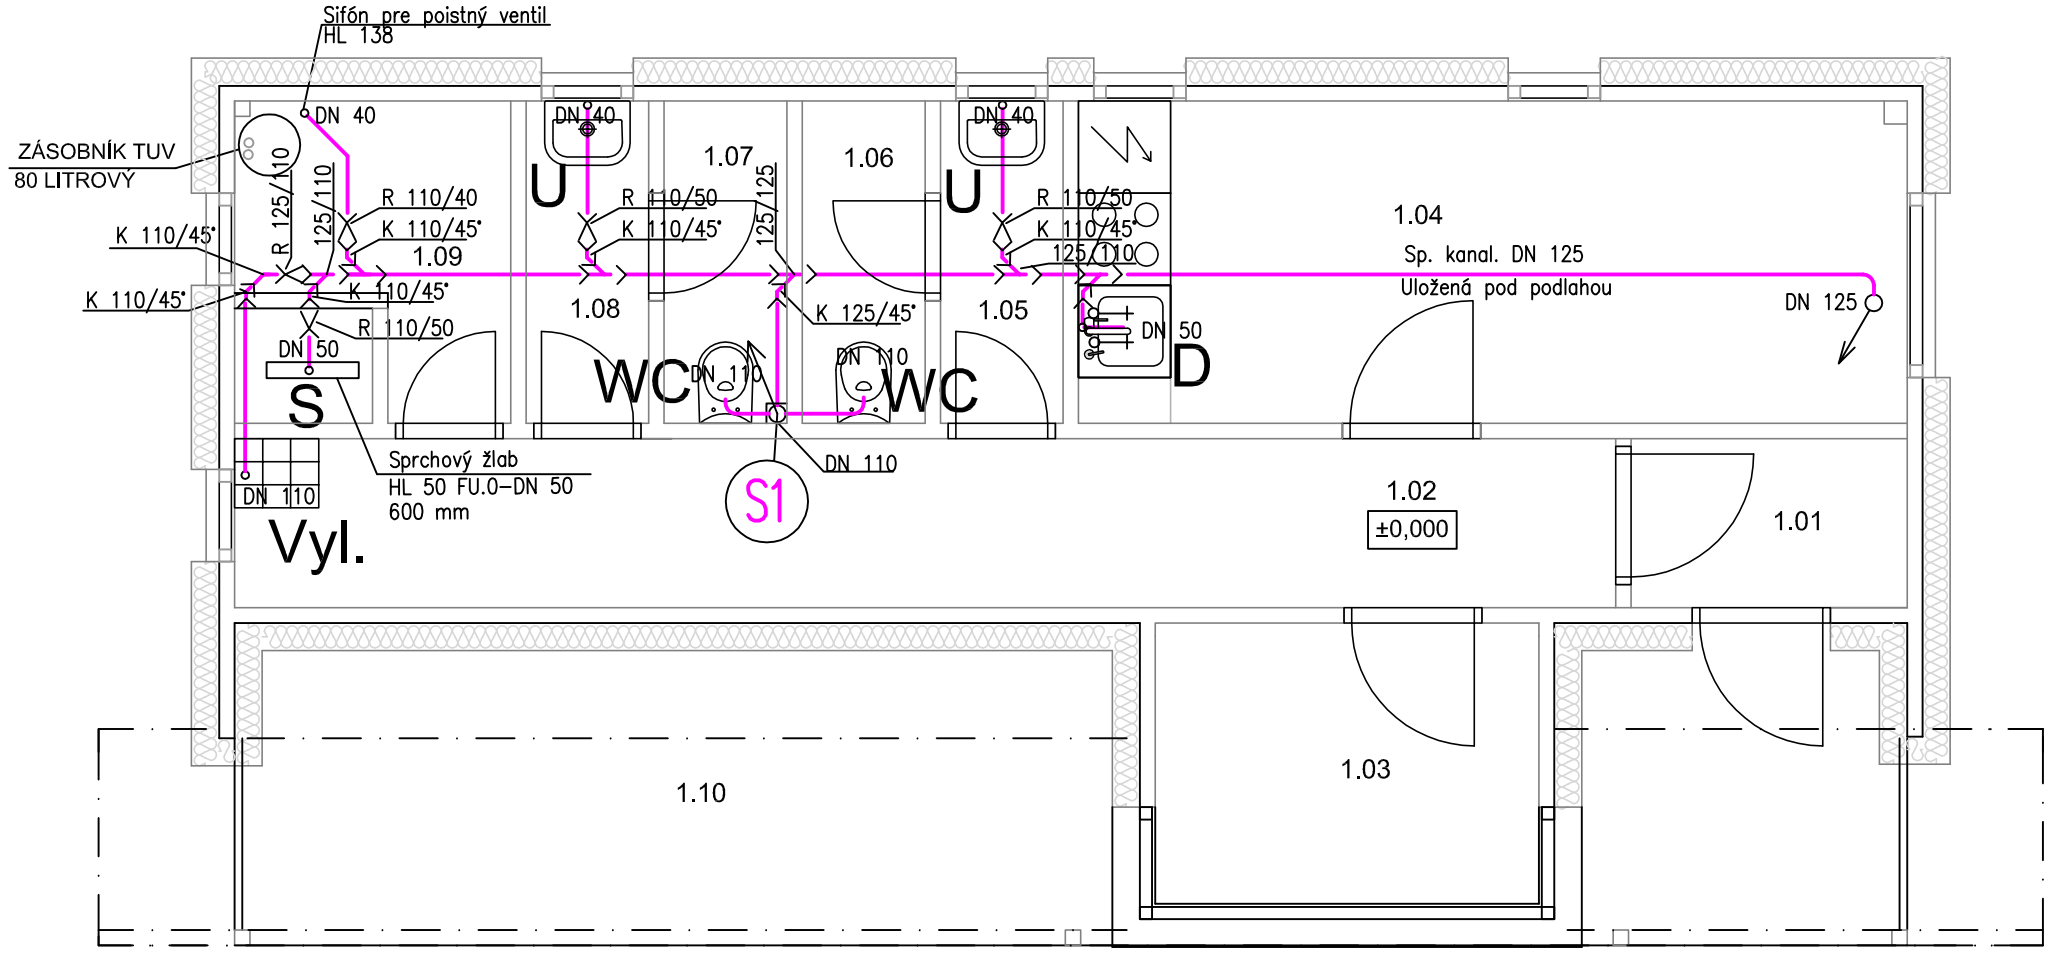



## LEGENDA MIESTNOSTÍ

| 1. NP | | |
|---|---|---|
| Č.M. | Názov miestnosti | Plocha (m²) |
| 1.01 | Zádverie | 1,98 |
| 1.02 | Chodba | 9.90 |
| 1.03 | Sklad | 4.58 |
| 1.04 | Kuchyňa/denná miestnosť | 11.34 |
| 1.05 | Hygiena | 1.68 |
| 1.06 | WC | 1.68 |
| 1.07 | WC | 1.68 |
| 1.08 | HYGIENA | 1.68 |
| 1.09 | SPRCHA | 3.69 |
| | SPOLU: | 38.21 |
| 1.10 | TROLEJB. ZASTÁVKA | 11.52 |

## LEGENDA:

KANALIZÁCIA SPLAŠKOVÁ

SV — ROZVOD PITNEJ VODY

TV — ROZVOD TEPLEJ VODY

WC — WC MISA ZÁVESNÁ + STRIEBORNÉ TLAČÍTKO +NÁDRŽKOVÉ SPLACHOVANIE POD SÁDROKARTÓN GEBERIT DUOFIX,

U — UMYVADLO

D — DREZ NEREZ V KUCHYNSKEJ LINKE

S — SPRCHA

Výl. — VÝLEVKA

| ORIENTÁCIA | PROJEKTANT | AUTORIZAČNÉ RAZÍTKO | AUTORIZAČNÉ RAZÍTKO |
|---|---|---|---|
| | CITYPROJEKT, s.r.o.<br>Adámiho 3, 841 05 Bratislava<br>tel.: 0902 37 82 16<br>skype: cityprojekt<br>e-mail:citovicky@cityprojekt.sk<br>www.cityprojekt.sk | | |

| | | | | | |
|---|---|---|---|---|---|
| Autori: | Ing.arch. Pavol Citovický | Vypracoval: | Spolupráca: | Kontroloval: | |
| Zodp. projektant: | Ing. Matej Fogmeg | Ing. Peter Fogmeg | | Ing. Matej Fogmeg | |
| Projektant zdravotechniky: | MF Projekt s.r.o., Mlynarovičova 11, 851 03 BRATISLAVA | | | Mierka: | 1:50 |
| Investor: | REDING s. r. o. ,Legionárska 10, 811 07 Bratislava | | | Obec: | Bratislava-Staré Mesto |
| Názov stavby: | SZ-VOJENSKÁ NEMOCNICA | | | Okres: | Bratislava I |
| Miesto: | CESTA NA ČERVENÝ MOST, BRATISLAVA | | | Dátum: | 05/2021 |
| Stavebný objekt: | SO 101 | | | Stupeň: | DSP |
| Časť: | ZDRAVOTECHNIKA | | | Číslo výkresu: | 01 |
| Názov výkresu: | PÔDORYS 1NP-kanalizácia | | | | |