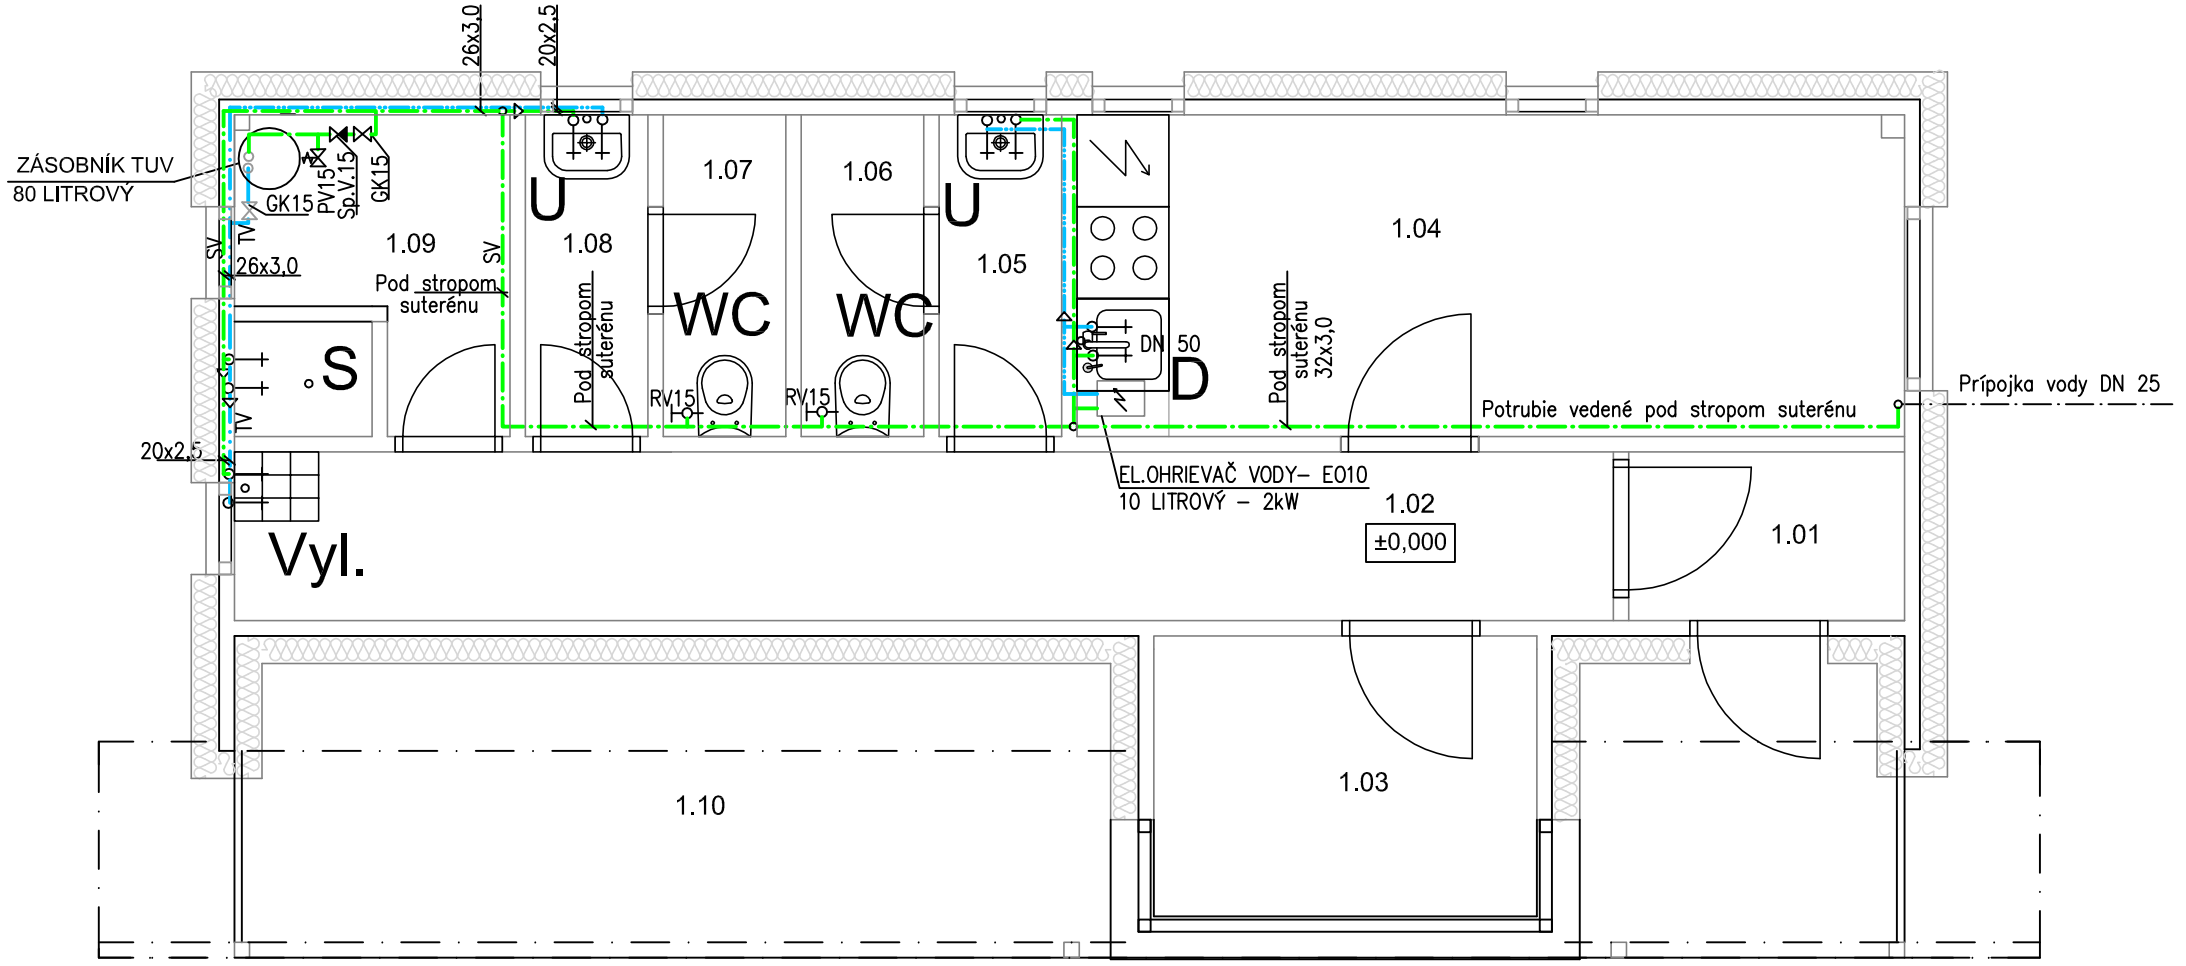


LEGENDA MIESTNOSTÍ

1. NP		
Č.M.	Názov miestnosti	Plocha (m²)
1.01	Zádverie	1,98
1.02	Chodba	9.90
1.03	Sklad	4.58
1.04	Kuchyňa/denná miestnosť	11.34
1.05	Hygiena	1.68
1.06	WC	1.68
1.07	WC	1.68
1.08	HYGIENA	1.68
1.09	SPRCHA	3.69
	SPOLU:	38.21
1.10	TROLEJB. ZASTÁVKA	11.52

LEGENDA:

KANALIZÁCIA SPLAŠKOVÁ

SV — ROZVOD PITNEJ VODY

TV — ROZVOD TEPLEJ VODY

WC — WC MISA ZÁVESNÁ + STRIEBORNÉ TLAČÍTKO +NÁDRŽKOVÉ SPLACHOVANIE POD SÁDROKARTÓN GEBERIT DUOFIX,

U — UMYVADLO

D — DREZ NEREZ V KUCHYNSKEJ LINKE

S — SPRCHA

Výl. — VÝLEVKA

ORIENTÁCIA	PROJEKTANT	AUTORIZAČNÉ RAZÍTKO	AUTORIZAČNÉ RAZÍTKO
	CITYPROJEKT, s.r.o. Adámiho 3, 841 05 Bratislava tel.: 0902 37 82 16 skype: cityprojekt e-mail:citovicky@cityprojekt.sk www.cityprojekt.sk		

Autori:	Ing.arch. Pavol Citovický	Vypracoval:	Spolupráca:	Kontroloval:	
Zodp. projektant:	Ing. Matej Fogmeg	Ing. Peter Fogmeg		Ing. Matej Fogmeg	
Projektant zdravotechniky:	MF Projekt s.r.o., Mlynarovičova 11, 851 03 BRATISLAVA			Mierka:	1:50
Investor:	REDING s. r. o. ,Legionárska 10, 811 07 Bratislava			Obec:	Bratislava-Staré Mesto
Názov stavby:	SZ-VOJENSKÁ NEMOCNICA			Okres:	Bratislava I
Miesto:	CESTA NA ČERVENÝ MOST, BRATISLAVA			Dátum:	05/2021
Stavebný objekt:	SO 101			Stupeň:	DSP
Časť:	ZDRAVOTECHNIKA			Číslo výkresu:	02
Názov výkresu:	PÔDORYS 1NP-Vodovod				