




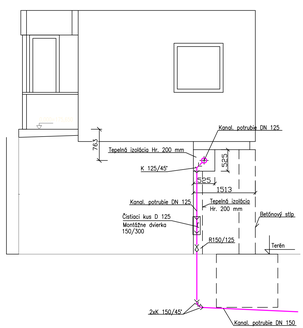

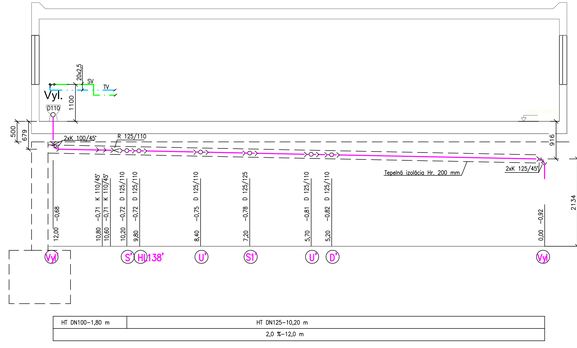

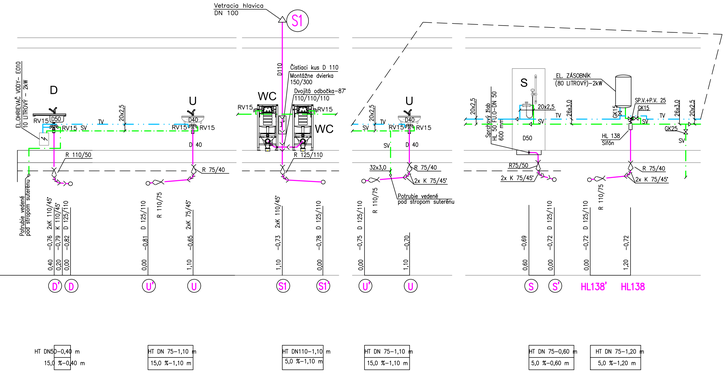

POZNÁMKA

U PLASTOVÝCH VODOVODNÝCH POTRUBÍ SÚ VO VÝKRESE ZNAČENÉ MENOVITÉ SVETLOSTI(DN).PRE TRUBKY GEBERIT MEPLA PLATÍ:

DN 15 = Dvt 20x2,5
DN 20 = Dvt 26x3,0
DN 25 = Dvt 32x3,0

HRÚBKY TEPELNEJ IZOLÁCIE

	TEPLÁ VODA A CIRKULÁCIA	STUDENÁ VODA
DN 15(20x2,5)	15 mm	5 mm
DN 20(26x3,0)	20 mm	5 mm
DN 25(32x3,0)	30 mm	5 mm

LEGENDA:

- KANALIZÁCIA SPLAŠKOVÁ
- SV — ROZVOD PITNEJ VODY
- TV — ROZVOD TEPLEJ VODY

WC WC MISA ZÁVESNÁ + STRIEBORNÉ TLAČÍTKO +NADRŽKOVÉ SPLACHOVANIE POD SÁDROKARTÓN GEBERIT DUOFIX,
U UMYVADLO
D DREZ NEREZ V KUCHYNSKEJ LINKE
S SPRCHA
Výl. VÝLEVKA

ORIENTÁCIA	PROJEKTANT	AUTORIZAČNÉ RAZÍTKO	AUTORIZAČNÉ RAZÍTKO
	CITYPROJEKT, s.r.o. Adamičo 3, 841 05 Bratislava tel.: 0902 37 82 16 skype: cityprojekt e-mail:dvoky@stonline.sk www.cityprojekt.sk		

Autori:	Ing.arch. Pavol Dvoický	Vypracoval: Ing. Peter Fogreg	Spolupráca:	Kontroloval: Ing. Matej Fogreg
Zodp. projektant:	Ing. Matej Fogreg			Mierka: 1:50
Projektant odborného:	MF Projekt s.r.o., Mlynarovičova 11, 851 03 BRATISLAVA			Obec: Bratislava-Staré Mesto
Investor:	REDING s. r. o., Legionárska 10, 811 07 Bratislava			Okres: Bratislava I
Názov stavby:	SZ-VOJENSKÁ NEMOCNICA			Dátum: 05/2021
Miesto:	CESTA NA ČERVENÝ MOST, BRATISLAVA			Stupeň: DSP
Stavebný objekt:	SO 101			Číslo výkresu: 03
Časť:	ZDRAVOTECHNIKA			
Názov výkresu:	SCHÉMA ROZVODU VODY A KANALIZÁCIE			