
KATASTER	Bratislava	
PARCELNÉ ČÍSLA	19779/3	
DRUH POVRCHU	Rastlý terén	
VZDIALENOSŤ ŠACHIET	8.90	2.50
OZNAČENIE ŠACHIET	JŠ	KŠ


SMEROVÉ POMERY

MIERKA 1:100/100

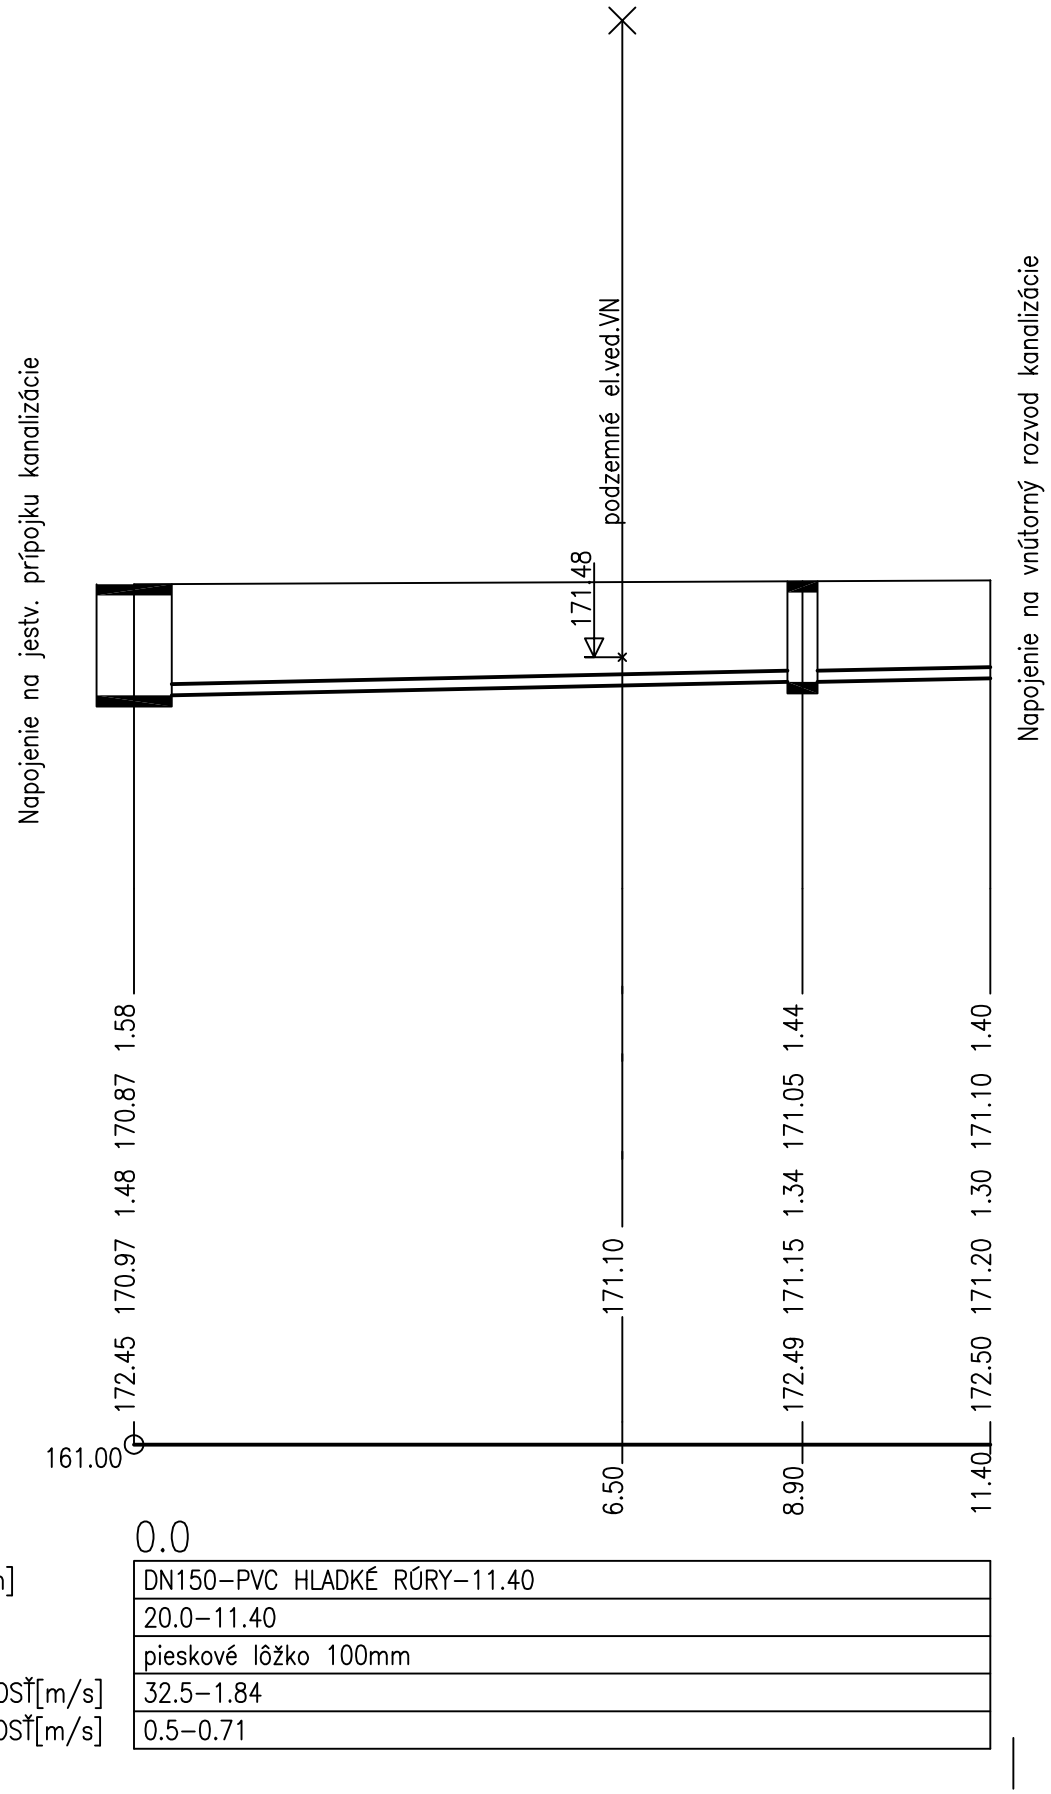

PROFIL[mm]–MATERIÁL–DLŽKA[m]	DN150–PVC HLADKÉ RÚRY–11.40
SKLON[promile]–DLŽKA[m]	20.0–11.40
ULOŽENIE POTRUBIA	pieskové lôžko 100mm
KAPACITNÝ PRIETOK[l/s]–RYCHLOSŤ[m/s]	32.5–1.84
SKUTOČNÝ PRIETOK[l/s]–RÝCHLOSŤ[m/s]	0.5–0.71

VZOROVÝ PRIEČNY REZ POTRUBIA

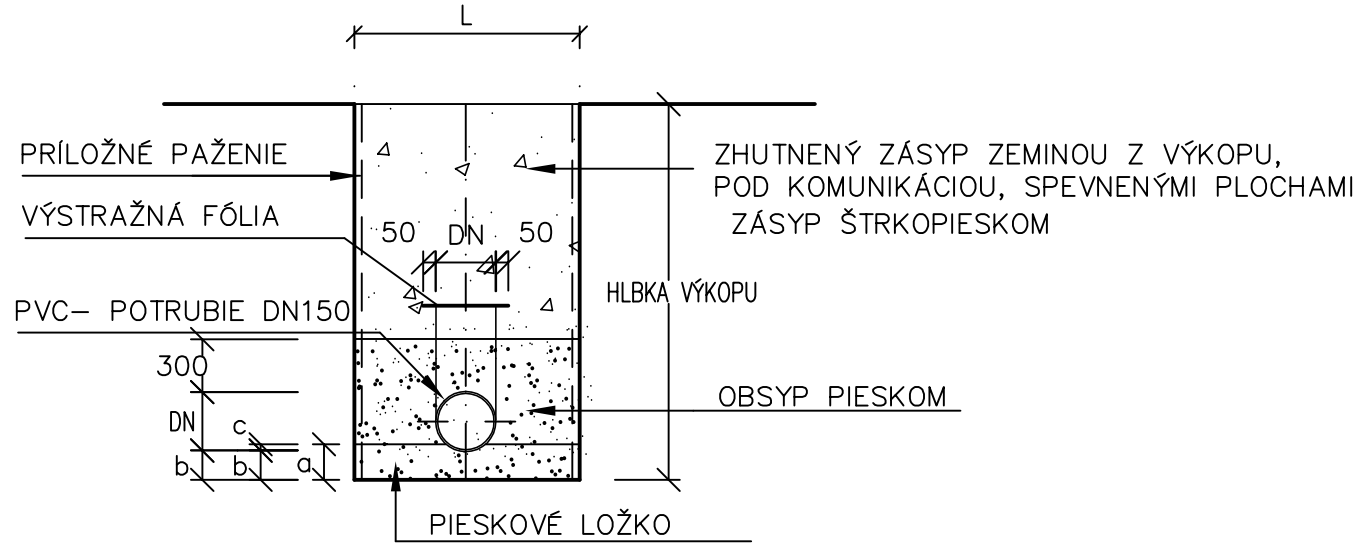

TABUĽKA ROZMEROV

POTRUBIE DN(mm)	ŠÍRKA L(mm)	LÔŽKO a (mm)	HR. POD POTRUBIE b (mm)	HRÚBKA ULOŽEN. c (mm)
30 – 300	800	200	150	50

ORIENTÁCIA	PROJEKTANT	AUTORIZAČNÉ RAZÍTKO	AUTORIZAČNÉ RAZÍTKO
	CITYPROJEKT, s.r.o. Adámiho 3, 841 05 Bratislava tel.: 0902 37 82 16 skype: cityprojekt e-mail:citovicky@cityprojekt.sk www.cityprojekt.sk		

Autori:	Ing.arch. Pavol Citovický	Vypracoval:	Spolupráca:	Kontroloval:
		Ing. P.Fogmeg		Ing. M.Fogmeg
Zodp. projektant:	Ing.Matej Fogmeg			Mierka: 1:100/100
				Obec: Bratislava-Staré Mesto
Projektant zdravotechniky:	MF Projekt s.r.o., Mlynarovičova 11, 851 03 BRATISLAVA			Okres: Bratislava I
Investor:	REDING s. r. o. ,Legionárska 10, 811 07 Bratislava			Dátum: 05/2021
Názov stavby:	SZ-VOJENSKÁ NEMOCNICA			Stupeň: DSP
Miesto:	CESTA NA ČERVENÝ MOST, BRATISLAVA			Číslo výkresu: 05
Stavebný objekt:	SO 101			
Časť:	ZDRAVOTECHNIKA			
Názov výkresu:	Pozdĺžny profil – splašková kanalizácia			