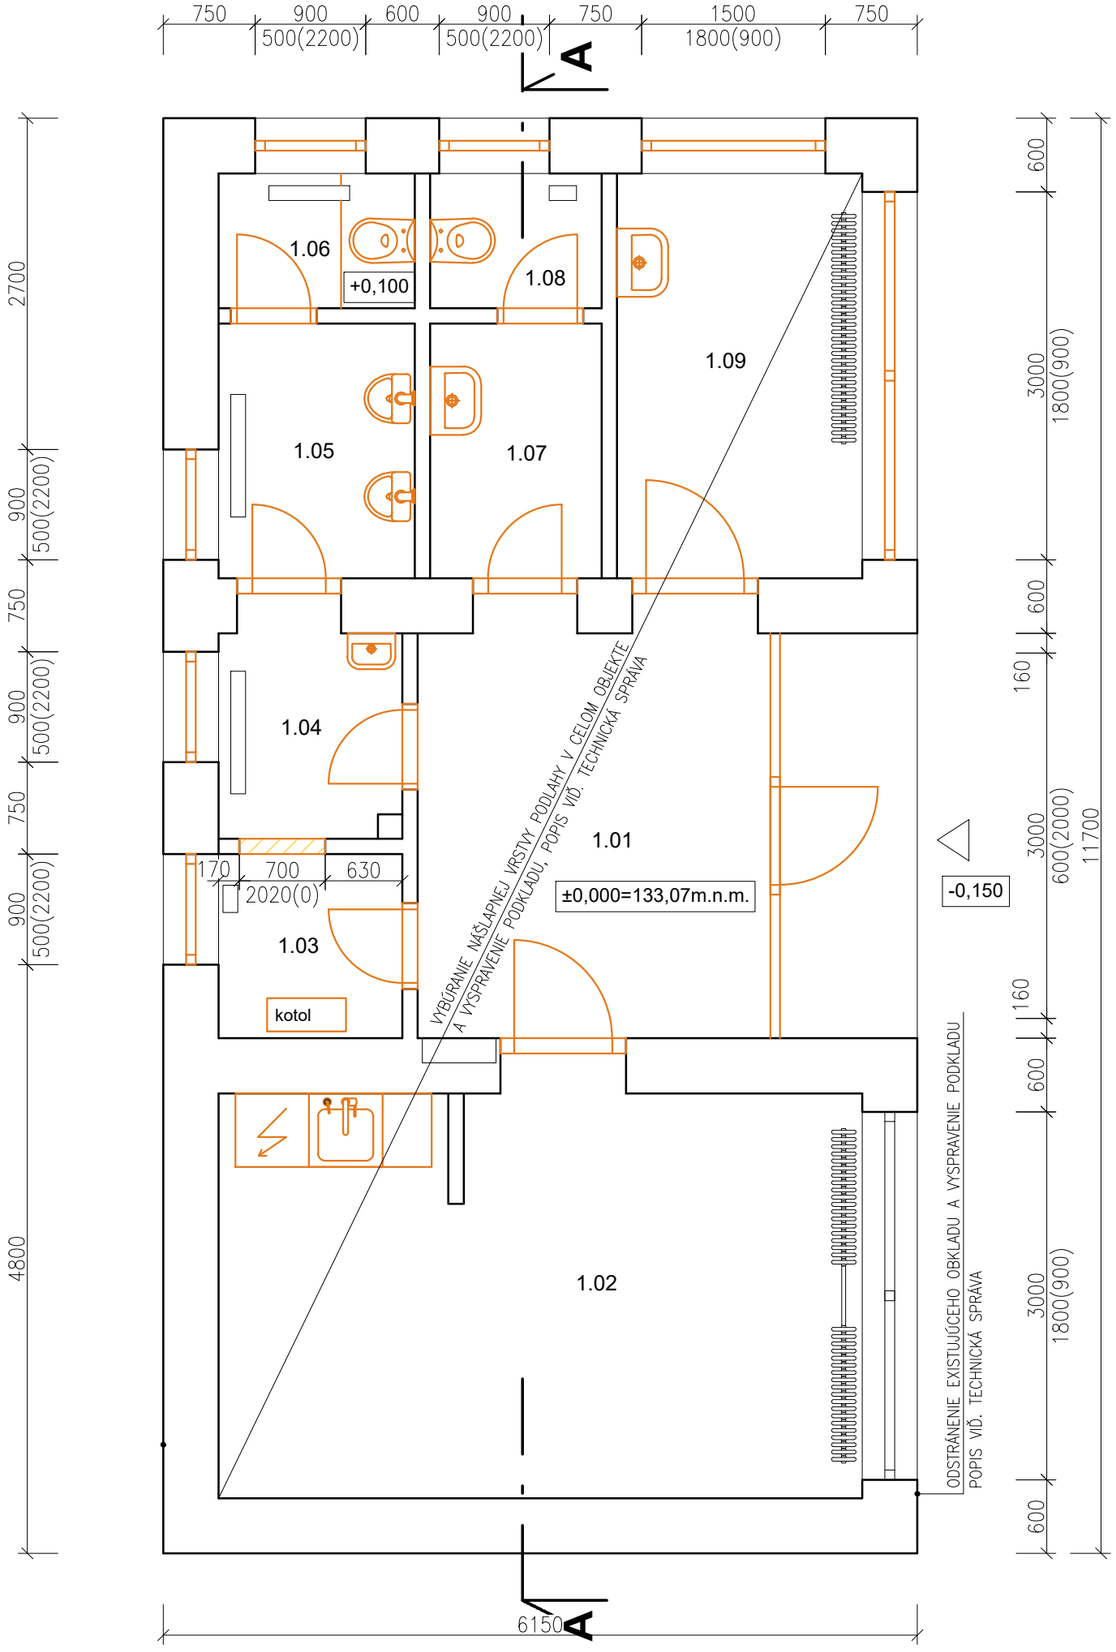


LEGENDA MIESTNOSTÍ:

1. NP			
Č.M.	Názov miestnosti	Plocha (m²)	Podlaha
1.01	Zádverie	10.12	Dlažba
1.02	Kuchyňa/denná miestnosť	17.66	PVC
1.03	Tech. miestnosť	2.25	Dlažba
1.04	Hygiena	2.75	Dlažba
1.05	Hygiena	3.32	Dlažba
1.06	WC	1.76	Dlažba
1.07	Hygiena	2.91	Dlažba
1.08	WC	1.54	Dlažba
1.09	Sklad/práčovňa	6.60	PVC
	SPOLU:	48,90	

LEGENDA:

ASANOVANÉ KONŠTRUKCIE

EXISTUJÚCE KONŠTRUKCIE

POZNÁMKY:

-JE POTREBNÉ ASANOVAŤ VŠETKY NÁŠLAPNÉ VRSTVY PODLAHY, OBKLADY,OKNÁ, DVERE, ZÁRUBNE ,VŠETKY ZARIAĎOVACIE PREDMETY A OPLECHOVANIE ATIKY
-ASANÁCIA ROZVODOV ZDRAVOTECHNIKY JE POPÍSANÁ A VYŠPECIFIKOVANÁ V ČASTI ZDRAVOTECHNIKA
-ASANÁCIA ROZVODOV ELEKTROINŠTALÁCIE JE POPÍSANÁ A VYŠPECIFIKOVANÁ V ČASTI ELEKTRO
-ODSTRÁNIŤ AJ CELÝ EXTERIÉROVÝ OBKLAD

ORIENTÁCIA	PROJEKTANT	AUTORIZAČNÉ RAZÍTKO	AUTORIZAČNÉ RAZÍTKO
	CITYPROJEKT, s.r.o. Adámiho 3, 841 05 Bratislava tel.: 0902 37 82 16 skype: cityprojekt e-mail:citovicky@cityprojekt.sk www.cityprojekt.sk		
±0,000=133,07m.n.m.			

Autori:	Ing.arch. Pavol Citovický	Vypracoval:	Spolupráca:	Kontroloval:	
Zodp. projektant:	Ing.arch. Pavol Citovický	Ing. arch. Stano Cesnak Ing. arch. Dušan Poliak	Ing. arch. Stano Cesnak Ing. arch. Dušan Poliak	Ing. arch. Pavol Citovický	
				Mierka:	1:50
				Obec:	Bratislava-Nové Mesto
Projektant:	CITYPROJEKT, s.r.o., Adámiho 3, 841 05 Bratislava			Okres:	Bratislava III
Investor:	REDING s. r. o. ,Legionárska 10, 811 07 Bratislava			Dátum:	06/2021
Názov stavby:	SZ Zlaté Piesky			Stupeň:	DSP
Miesto:	Stará Vajnosrská, Bratislava				
Stavebný objekt:	SO 101				
Časť:	ARCHITEKTONICKO - STAVEBNÉ RIEŠENIE				
Názov výkresu:	PÔDORYS 1NP-BÚRACIE PRÁCE			Číslo výkresu:	01