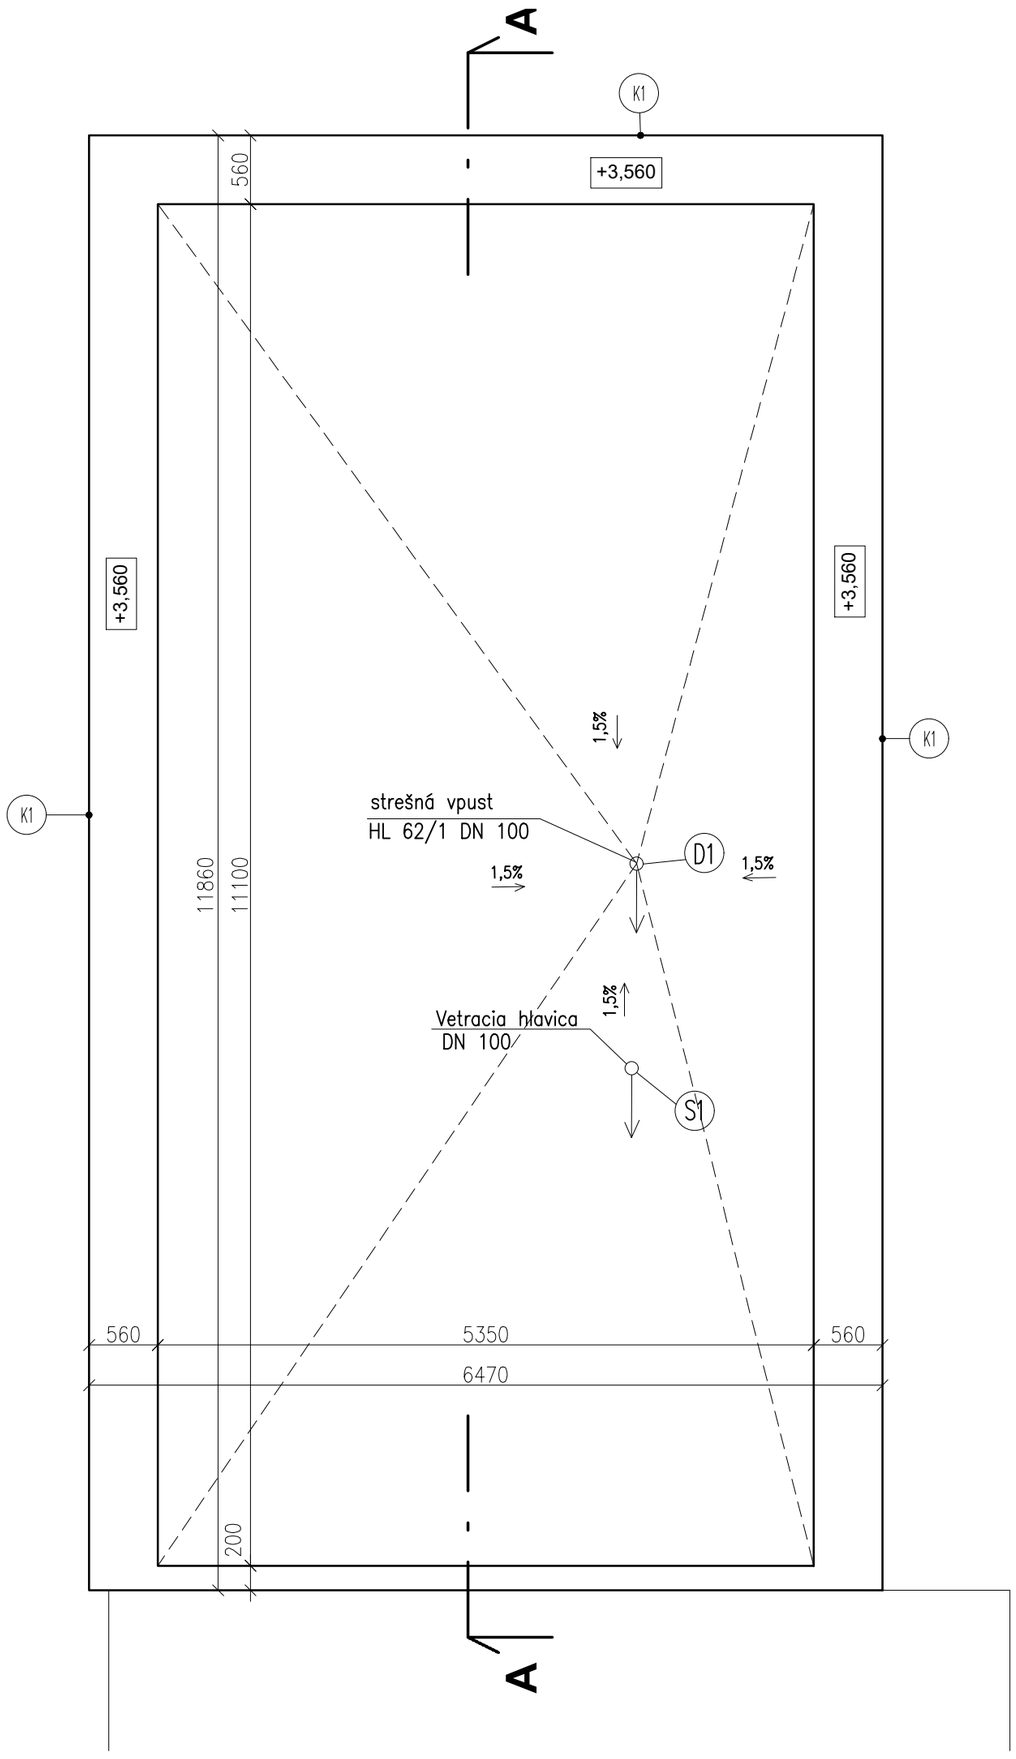



## POZNÁMKY:

-VŠETKY ROZMERY JE POTREBNÉ PRED REALIZÁCIOU PREMERAŤ A NAVRHOVANÉ KONŠTRUKCIE PRISPôSOBIŤ SKUTOČNÝM ROZMEROM
-EXISTUJÚCA OBVODOVÁ KONŠTRUKCIA BUDE ZATEPLENÁ MINERÁLNOU VLNOU hr:160mm

| ORIENTÁCIA | PROJEKTANT | AUTORIZAČNÉ RAZÍTKO | AUTORIZAČNÉ RAZÍTKO |
|---|---|---|---|
| | CITYPROJEKT, s.r.o.<br>Adámiho 3, 841 05 Bratislava<br>tel.: 0902 37 82 16<br>skype: cityprojekt<br>e-mail:citovicky@cityprojekt.sk<br>www.cityprojekt.sk | | |
| ±0,000=133,07m.n.m. | | | |

| | | | | | |
|---|---|---|---|---|---|
| Autori: | Ing.arch. Pavol Citovický | Vypracoval: | Spolupráca: | Kontroloval: | |
| | | Ing. arch. Stano Cesnak<br>Ing. arch. Dušan Poliak | Ing. arch. Stano Cesnak<br>Ing. arch. Dušan Poliak | Ing. arch. Pavol Citovický | |
| Zodp. projektant: | Ing.arch. Pavol Citovický | | | Mierka: | 1:50 |
| | | | | Obec: | Bratislava-Nové Mesto |
| Projektant: | CITYPROJEKT, s.r.o., Adámiho 3, 841 05 Bratislava | | | Okres: | Bratislava III |
| Investor: | REDING s. r. o. ,Legionárska 10, 811 07 Bratislava | | | Dátum: | 06/2021 |
| Názov stavby: | SZ Zlaté Piesky | | | Stupeň: | DSP |
| Miesto: | Stará Vajnosrská, Bratislava | | | | |
| Stavebný objekt: | SO 101 | | | Číslo výkresu: | 04 |
| Časť: | ARCHITEKTONICKO - STAVEBNÉ RIEŠENIE | | | | |
| Názov výkresu: | PÔDORYS STRECHY -NÁVRH | | | | |