
| OZN. | KUCHYNSKÁ NIKA |
|---|---|

OV2

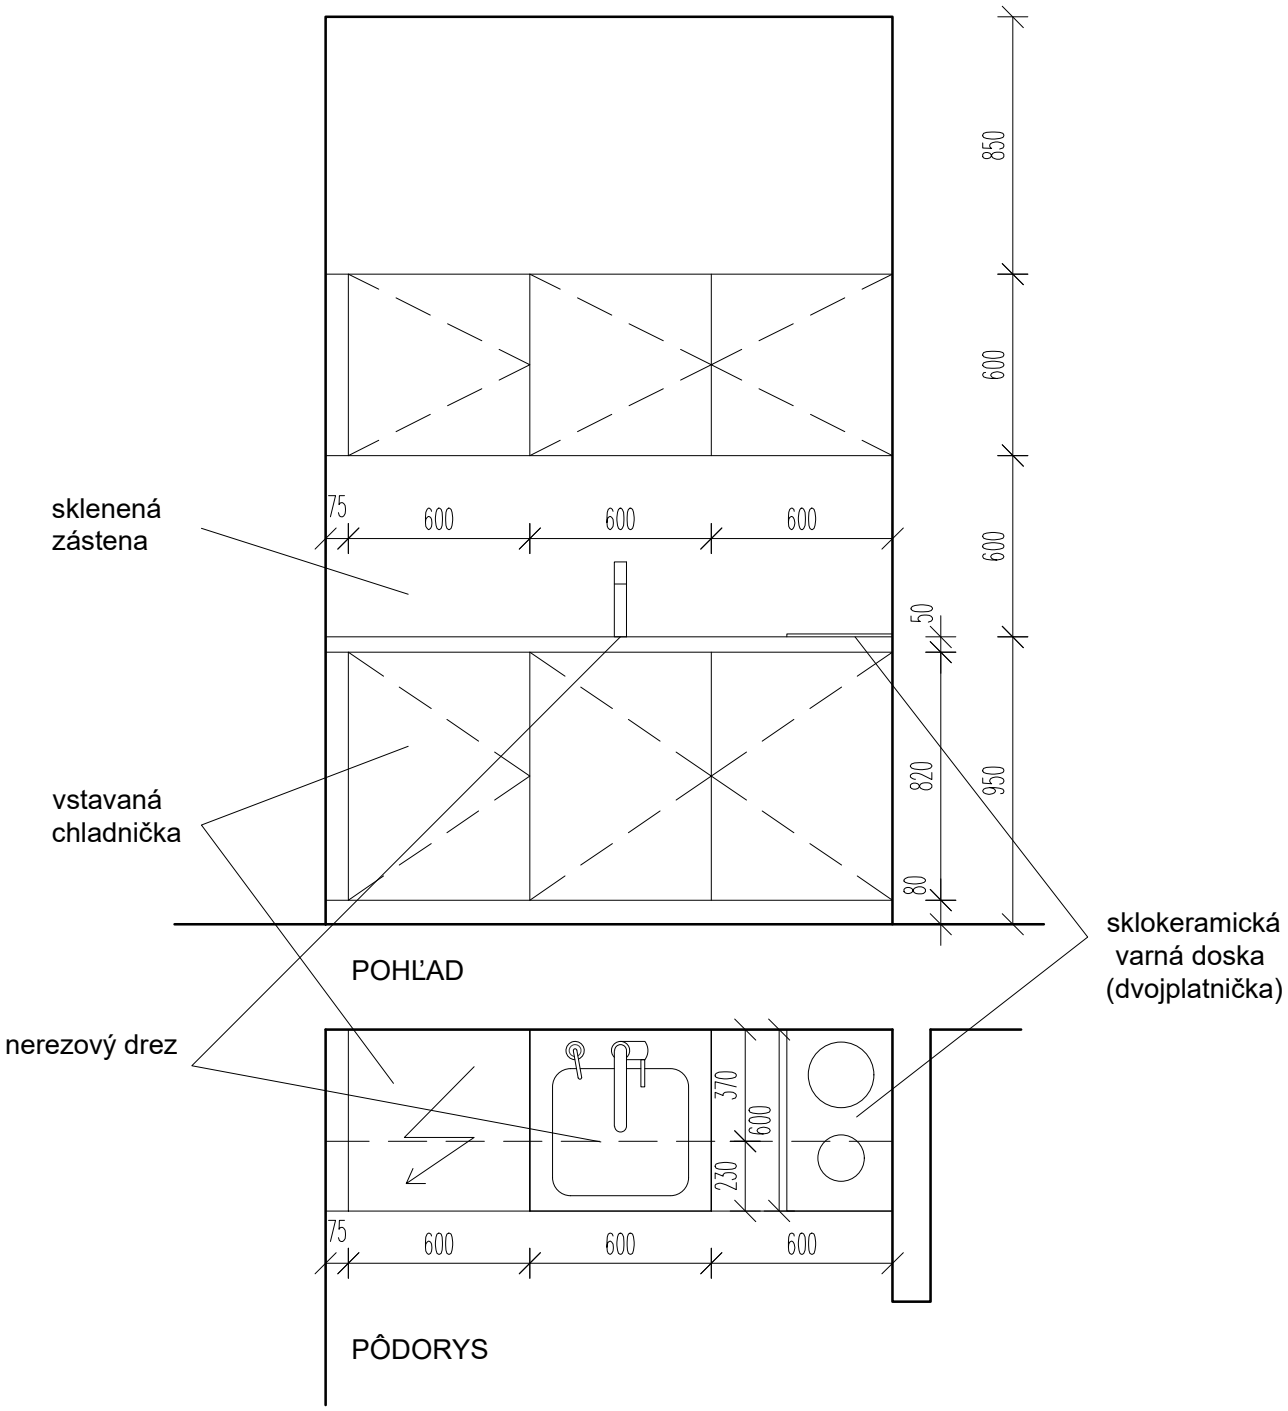


POZNÁMKA:
SÚČASŤOU DODÁVKY SÚ AJ VSTAVANÉ SPOTREBIČE
-SKLOKERAMICKÁ VARNÁ DOSKA
-VSTAVANÁ CHLADNIČKA
-NEREZOVÝ DREZ

**POČET KUSOV: 1**

TÁTO DOKUMENTÁCIA NENAHRÁDZA DIELENSKÚ DOKUMENTÁCIU DODAVATELA.
PRED REALIZÁCIOU DODÁVATEL POSKYTNE GP NA ODSÚHLASENIE DIELENSKÚ DOKUMENTÁCIU.

**PRED ZHOTOVENÍM VÝROBKOV JE POTREBNÉ ROZMERY PREMERAŤ!!!**

| OBSAH: | OBJEKT: | MIERKA: | STR: 02 | POLOŽKA: |
|---|---|---|---|---|
| VÝKAZ OSTATNÝCH VÝROBKOV | SZ ZLATÉ PIESKY | M 1:25 | DÁT.: 06/2021 | OV2 |