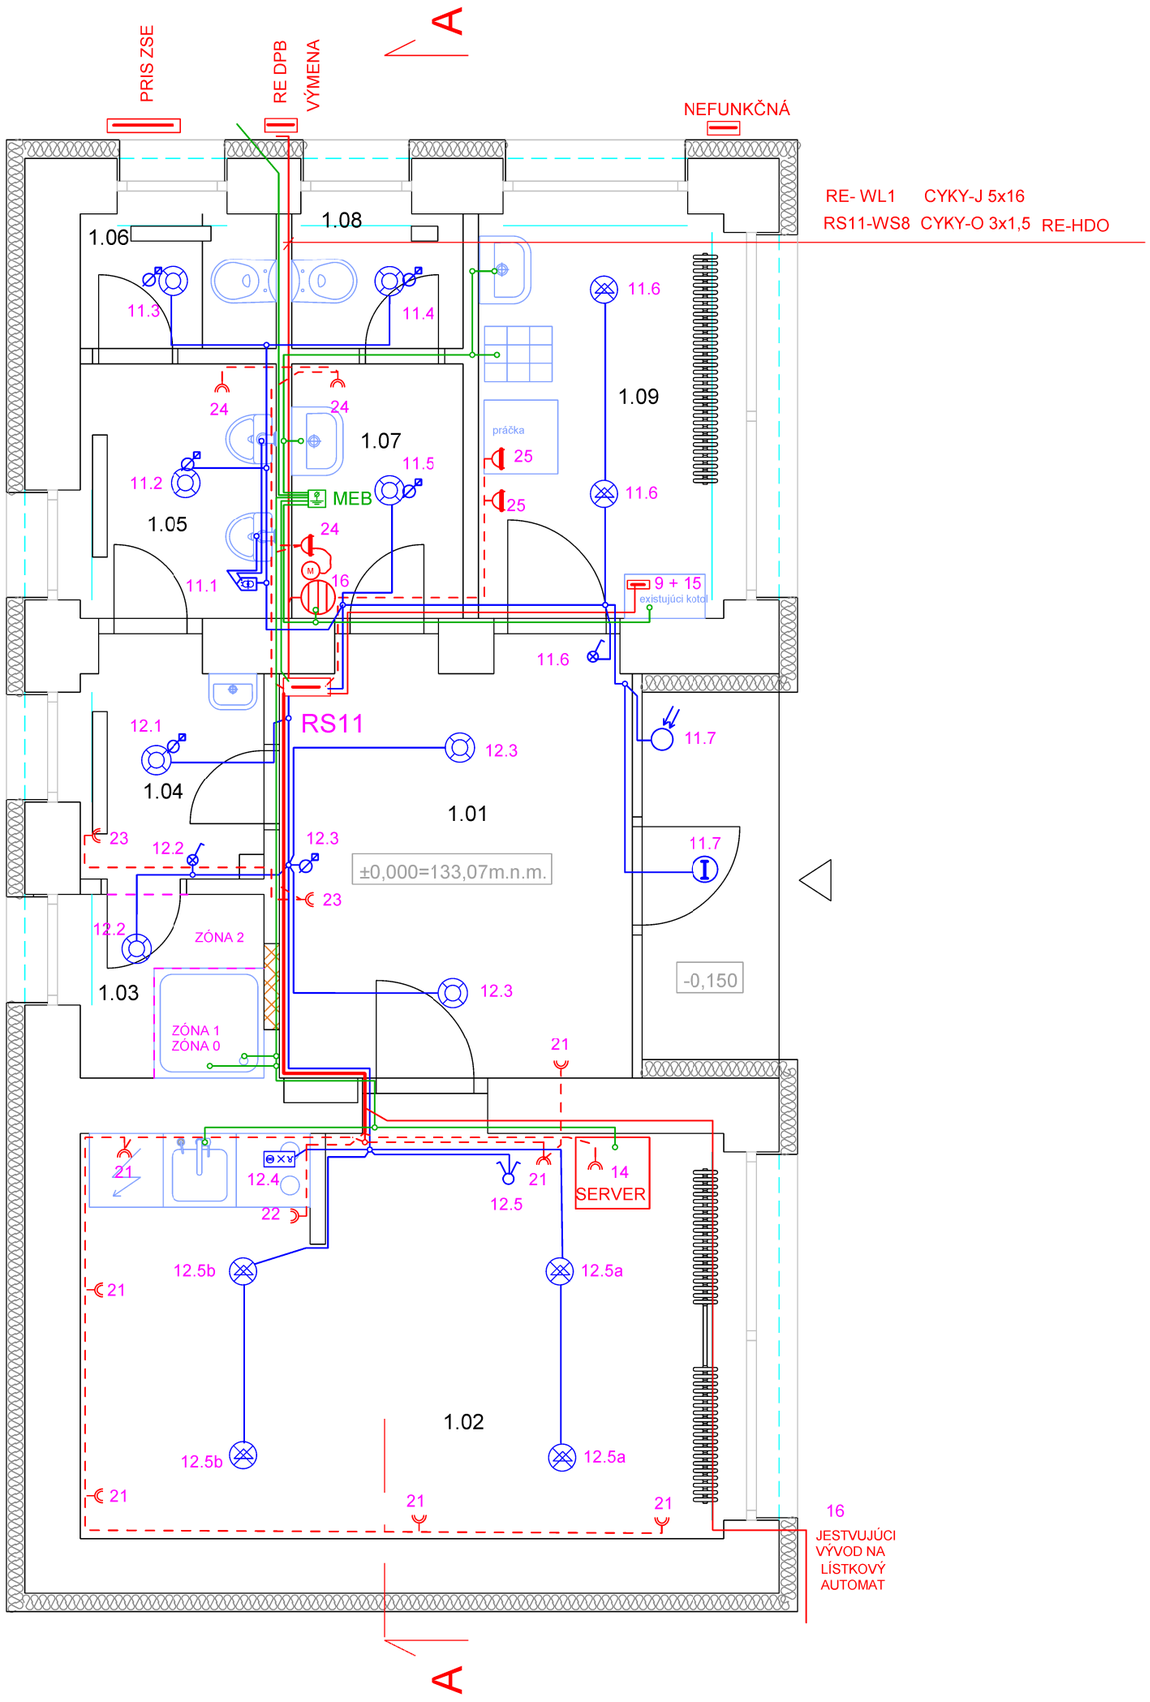


LEGENDA:

- 1- pólový vypínač 10A, 250V
- sériový prepínač 10A, 250V
- striedavý prepínač 10A, 250V
- súmrakový spínač 10A, 250V, IP54 s nočným útlmom
- pohybový spínač 10A, 250V, IP54
- 1- pólový vypínač 10A, 250V so signálkou zapnutého stavu
- dvojzásuvka 10/16A, 250V
- zásuvka 10/16A, 250V do vlhka
- rozvodnica
- MEB — PRÍPOJNICA HLAVNÉHO POSPÁJANIA
- LED svietidlo stropné 10W, 230V, IP20, 3000K
- LED svietidlo stropné 10W, 230V, IP20, 3000K so pohybovým spínačom
- LED svietidlo stropné 15W, 230V, IP20, 3000K
- žiarivkové svietidlo strponé 15W, 230V, IP54, 4000K

Sieť: 3 / N / PE, AC, 50Hz, 400/230V, TN-C-S
bod rozdelenia PEN na N a PE v RE

OCHRANNÉ OPATRENIA:
- SAMOČINNÉ ODPOJENIE NAPÁJANIA PODĽA STN 33 2000-4-41: 2019

požiadavky na základnú ochranu (ochranu pred priamym dotykom): čl. 411.2
príloha A: A1 - základná izolácia živých častí
A2- zábrany alebo kryty
požiadavky na ochranu pri poruche (ochranu pred nepriamym dotykom): čl. 411.3
- ochranné uzemnenie a ochranné pospájanie - čl.411.3.1
- samočinné odpojenie pri poruche - čl. 411.3.2
- doplnková ochrana - čl. 411.3.3

požiadavky na ochranu pri poruche (ochranu pred nepriamym dotykom):
systém TN - čl. 411.4

OCHRANNÉ OPATRENIA:
- DVOJITÁ ALEBO ZOSILENÁ IZOLÁCIA PODĽA STN 33 2000-4-41: 2019
požiadavky na základnú ochranu (ochranu pred priamym dotykom)
a ochranu pri poruche (pred nepriamym dotykom): čl. 412.2

LEGENDA MIESTNOSTÍ

		1. NP OSVETLENIE:		VONKAJŠIE VPLYVY STN 33 2000 5 51 /2007
Č.M.	Názov miestnosti	Plocha (m²)	STN EN 12464-1 lx / UGR / Ra (CRI)	STANDARDNE VONKAJŠIE VPLYVY
1.01	Zádverie	10.12	100 / 25 / 80	N3 - II.
1.02	Kuchyňa/denná miestnosť	17.66	200 / 19 / 80	N3 - II.
1.03	Sprcha STN 33 2000-7-701	2.25	200 / 25 / 80	N3 - II.
1.04	Hygiena	2.75	200 / 25 / 80	N3 - II.
1.05	Hygiena	3.32	100 / 25 / 80	N3 - II.
1.06	WC	1.76	200 / 25 / 80	N3 - II.
1.07	Hygiena	2.91	100 / 25 / 80	N3 - I.
1.08	WC	1.54	200 / 25 / 80	N3 - II.
1.09	Sklad/práčovňa	6.60	200 / 25 / 80	N3 - II.
	VSTUP -VONKAJŠIE PRIESTORY			N3 -VI.

ORIENTÁCIA	PROJEKTANT	AUTORIZAČNÉ RAZÍTKO		AUTORIZAČNÉ RAZÍTKO
	CITYPROJEKT, s.r.o. Adámiho 3, 841 05 Bratislava tel.: 0902 37 82 16 skype: cityprojekt e-mail:citovicky@cityprojekt.sk www.cityprojekt.sk			
Autori:	Ing.arch. Pavol Citovický	Vypracoval:	Spolupráca:	Kontroloval:
Zodp. projektant:	Ing.arch. Ján Jurčovič	Ján Jurčovič Topoľčianska 21 857 05 Bratislava		Ing. arch. Pavol Citovický
Projektant:	CITYPROJEKT, s.r.o., Adámiho 3, 841 05 Bratislava			Mierka: 1:50
Investor:	REDING s. r. o. ,Legionárska 10, 811 07 Bratislava			Obec: Bratislava-Nové Mesto
Názov stavby:	SZ Zlaté Piesky			Okres: Bratislava III
Miesto:	Stará Vajnosrská, Bratislava			Dátum: 04/2021
Stavebný objekt:	SO 101			Stupeň: DSP
Časť:	UMELÉ OSVETLENIE A VNÚTORNÉ SILNOPRÚDOVÉ ROZVODY			
Názov výkresu:	Pôdorysná schéma			Číslo výkresu: 03