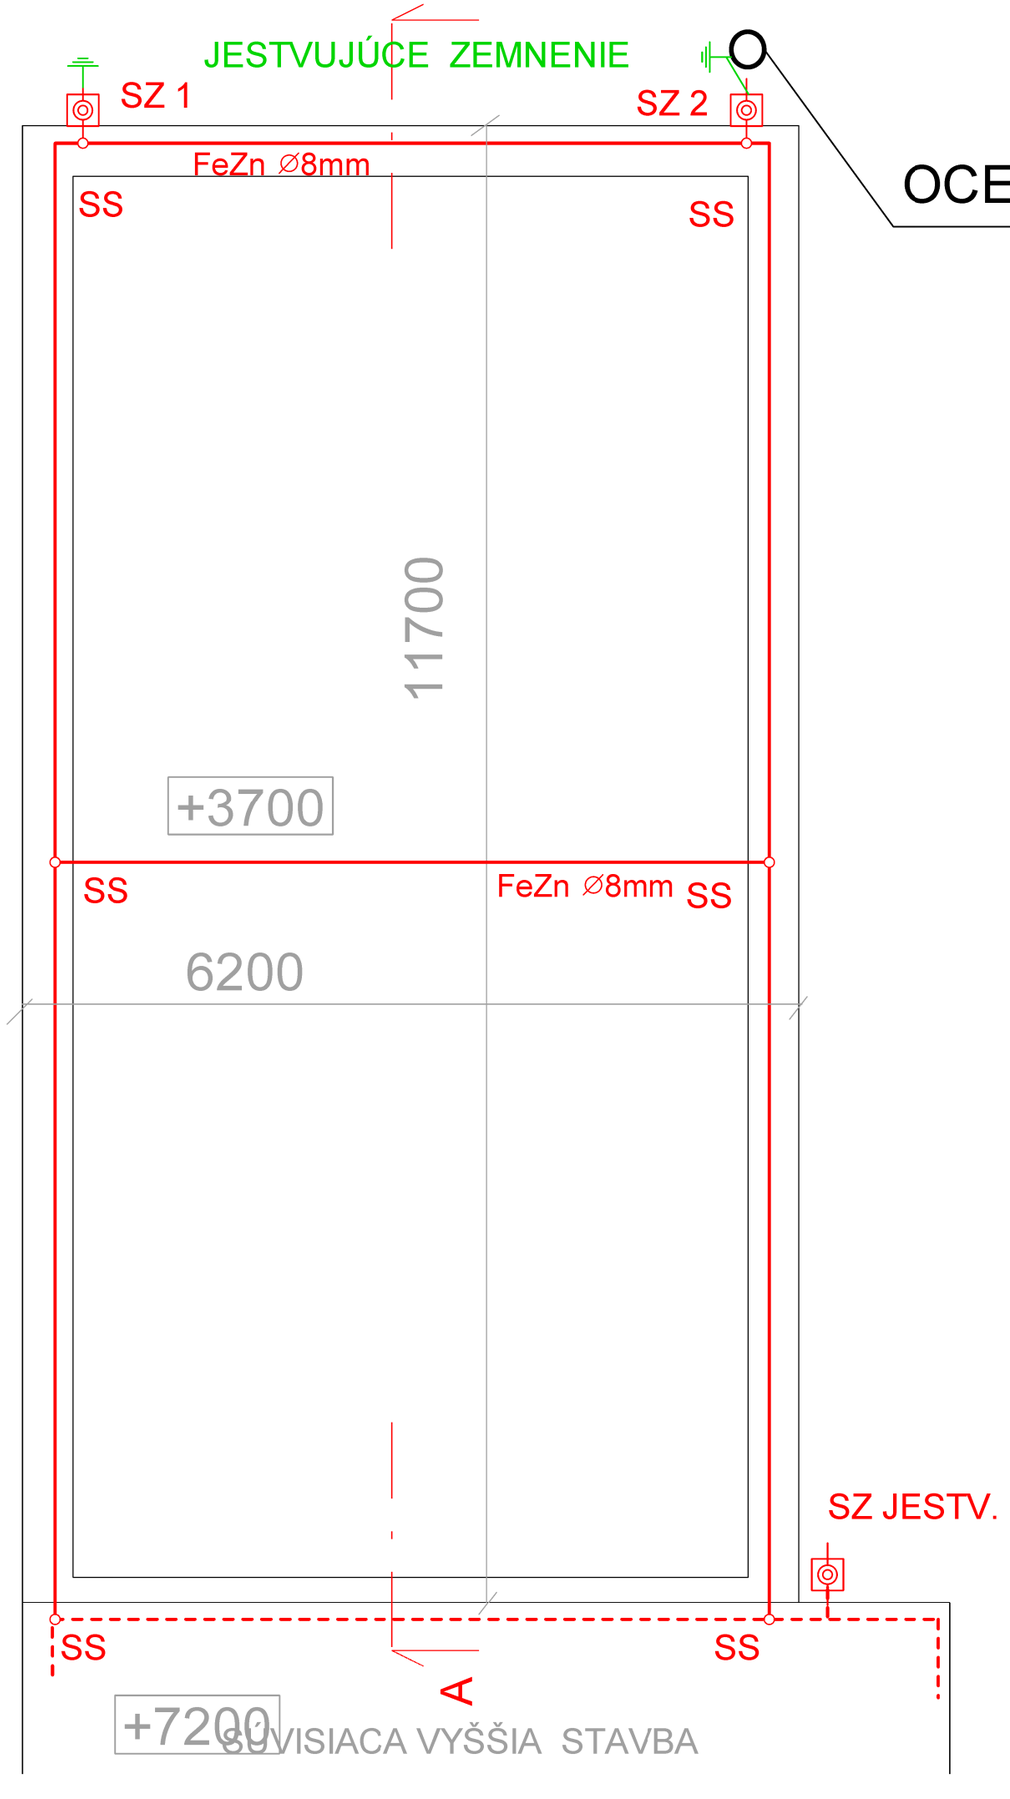


OCEĽOVÝ STOŽIAR v=10m

BLESKOZVOD PODĽA STN EN62305-1-2-3

ORIENTÁCIA	PROJEKTANT	AUTORIZAČNÉ RAZÍTKO	AUTORIZAČNÉ RAZÍTKO
	CITYPROJEKT, s.r.o. Adámiho 3, 841 05 Bratislava tel.: 0902 37 82 16 skype: cityprojekt e-mail:citovicky@cityprojekt.sk www.cityprojekt.sk		

Autori:	Ing.arch. Pavol Citovický	Vypracoval:	Spolupráca:	Kontroloval:
Zodp. projektant:	Ing.arch. Ján Jurčovič	Ján Jurčovič Topoľčianska 21 857 05 Bratislava		Ing. arch. Pavol Citovický

Projektant:	CITYPROJEKT, s.r.o., Adámiho 3, 841 05 Bratislava
Investor:	REDING s. r. o. ,Legionárska 10, 811 07 Bratislava
Názov stavby:	SZ Zlaté Piesky
Miesto:	Stará Vajnosrská, Bratislava
Stavebný objekt:	SO 101
Časť:	UMELÉ OSVETLENIE A VNÚTORNÉ SILNOPRÚDOVÉ ROZVODY
Názov výkresu:	STRECHA - BLESKOZVOD

Mierka:	1:50
Obec:	Bratislava-Nové Mesto
Okres:	Bratislava III
Dátum:	04/2021
Stupeň:	DSP

Číslo výkresu: 04