
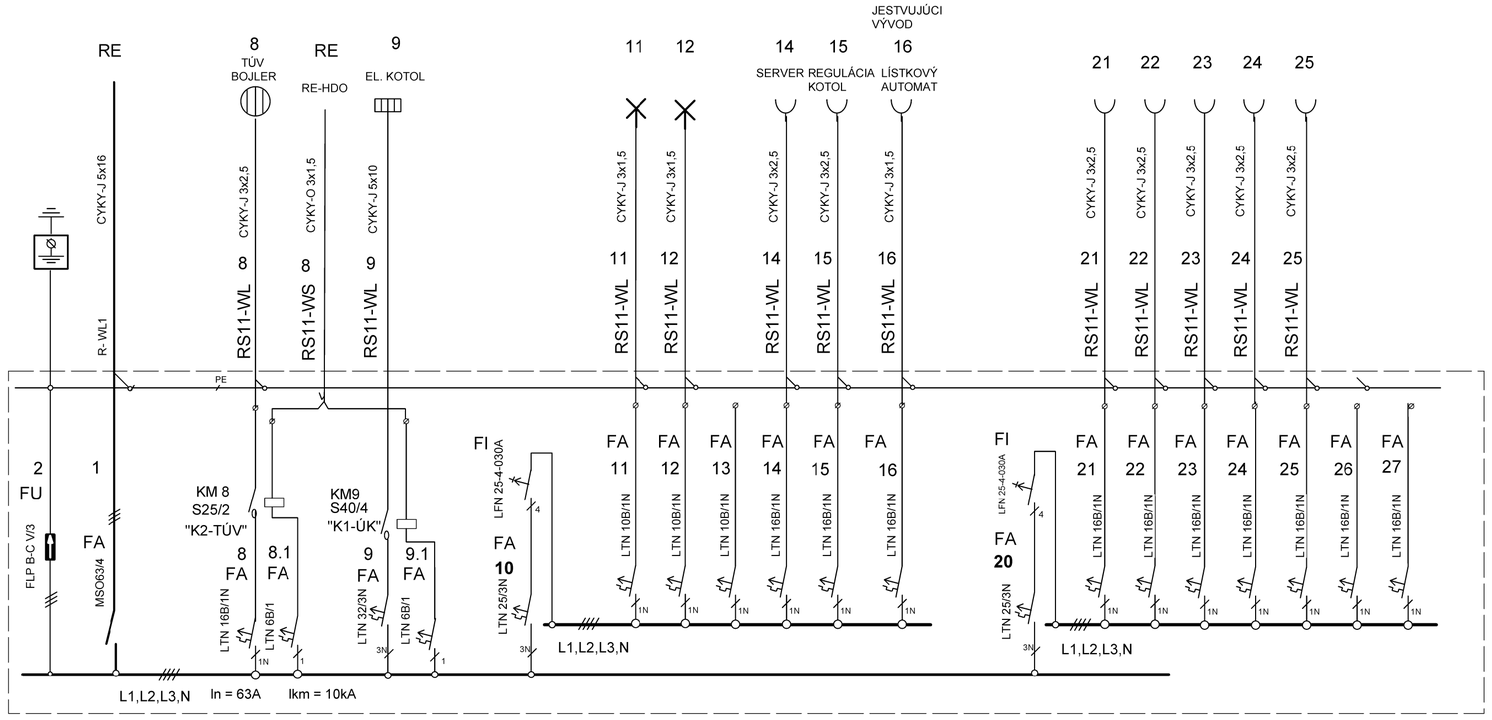


SZ Zlaté Piesky

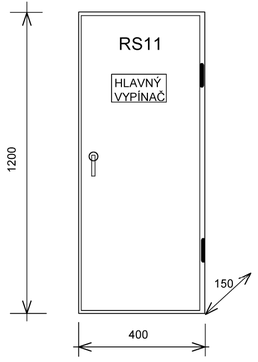

TYP	: OCELOPLECH. ROZVODNICA NA POVRCH
KRYTIE	: IP31, PO OTVORENÍ DVERÍ IP20,
ROZMER	: 500x1200x150
PRÍVOD	: ZHORA
VÝVODY	: HORE
FARBA	: TYPIZOVANÁ
OVL. PRVKY	: ZA DVERAMI
POZNÁMKA	:

Pi = 32 kW

Ps = 21 kW

Sieť: 3 / N / PE, AC, 50Hz, 400/230V, TN-C-S
bod rozdelenia PEN na N a PE v RS11

OCHRANNÉ OPATRENIA:
- SAMOČINNÉ ODPOJENIE NAPÁJANIA PODĽA STN 33 2000-4-41: 2019

požiadavky na základnú ochranu (ochranu pred priamym dotykom): čl. 411.2
prílohia A: A1 - základná izolácia živých častí
A2- zábrany alebo kryty

požiadavky na ochranu pri poruche (ochranu pred nepriamym dotykom): čl. 411.3
- ochranné uzemnenie a ochranné pospájanie - čl.411.3.1
- samočinné odpojenie pri poruche - čl. 411.3.2
- doplnková ochrana - čl. 411.3.3

požiadavky na ochranu pri poruche (ochranu pred nepriamym dotykom):
systém TN - čl. 411.4

OCHRANNÉ OPATRENIA:
- DVOJITÁ ALEBO ZOSILENÁ IZOLÁCIA PODĽA STN 33 2000-4-41: 2019

požiadavky na základnú ochranu (ochranu pred priamym dotykom)
a ochranu pri poruche (pred nepriamym dotykom): čl. 412.2

OCHRANNÉ OPATRENIA:
- DOPLNKOVÁ OCHRANA PODĽA STN 33 2000-4-41: 2019

- Prúdové chrániče: čl. 415.1
-doplnkové ochranné pospájanie: čl.415.2

ORIENTÁCIA	PROJEKTANT	AUTORIZAČNÉ RAZÍTKO	AUTORIZAČNÉ RAZÍTKO
	CITYPROJEKT, s.r.o. Adámiho 3, 841 05 Bratislava tel.: 0902 37 82 16 skype: cityprojekt e-mail:citovicky@cityprojekt.sk www.cityprojekt.sk		

Autori:	Ing.arch. Pavol Citovický	Vypracoval:	Spolupráca:	Kontroloval:	
Zodp. projektant:	Ing.arch. Ján Jurčovič	Ján Jurčovič Topoľčianska 21 857 05 Bratislava		Ing. arch. Pavol Citovický	
				Mierka:	1:50
				Obec:	Bratislava-Nové Mesto
Projektant:	CITYPROJEKT, s.r.o., Adámiho 3, 841 05 Bratislava			Okres:	Bratislava III
Investor:	REDING s. r. o. ,Legionárska 10, 811 07 Bratislava			Dátum:	04/2021
Názov stavby:	SZ Zlaté Piesky			Stupeň:	DSP
Miesto:	Stará Vajnosrská, Bratislava				
Stavebný objekt:	SO 101			Číslo výkresu:	05
Časť:	UMELÉ OSVETLENIE A VNÚTORNÉ SILNOPRÚDOVÉ ROZVODY				
Názov výkresu:	ROZVODNICA RS11				