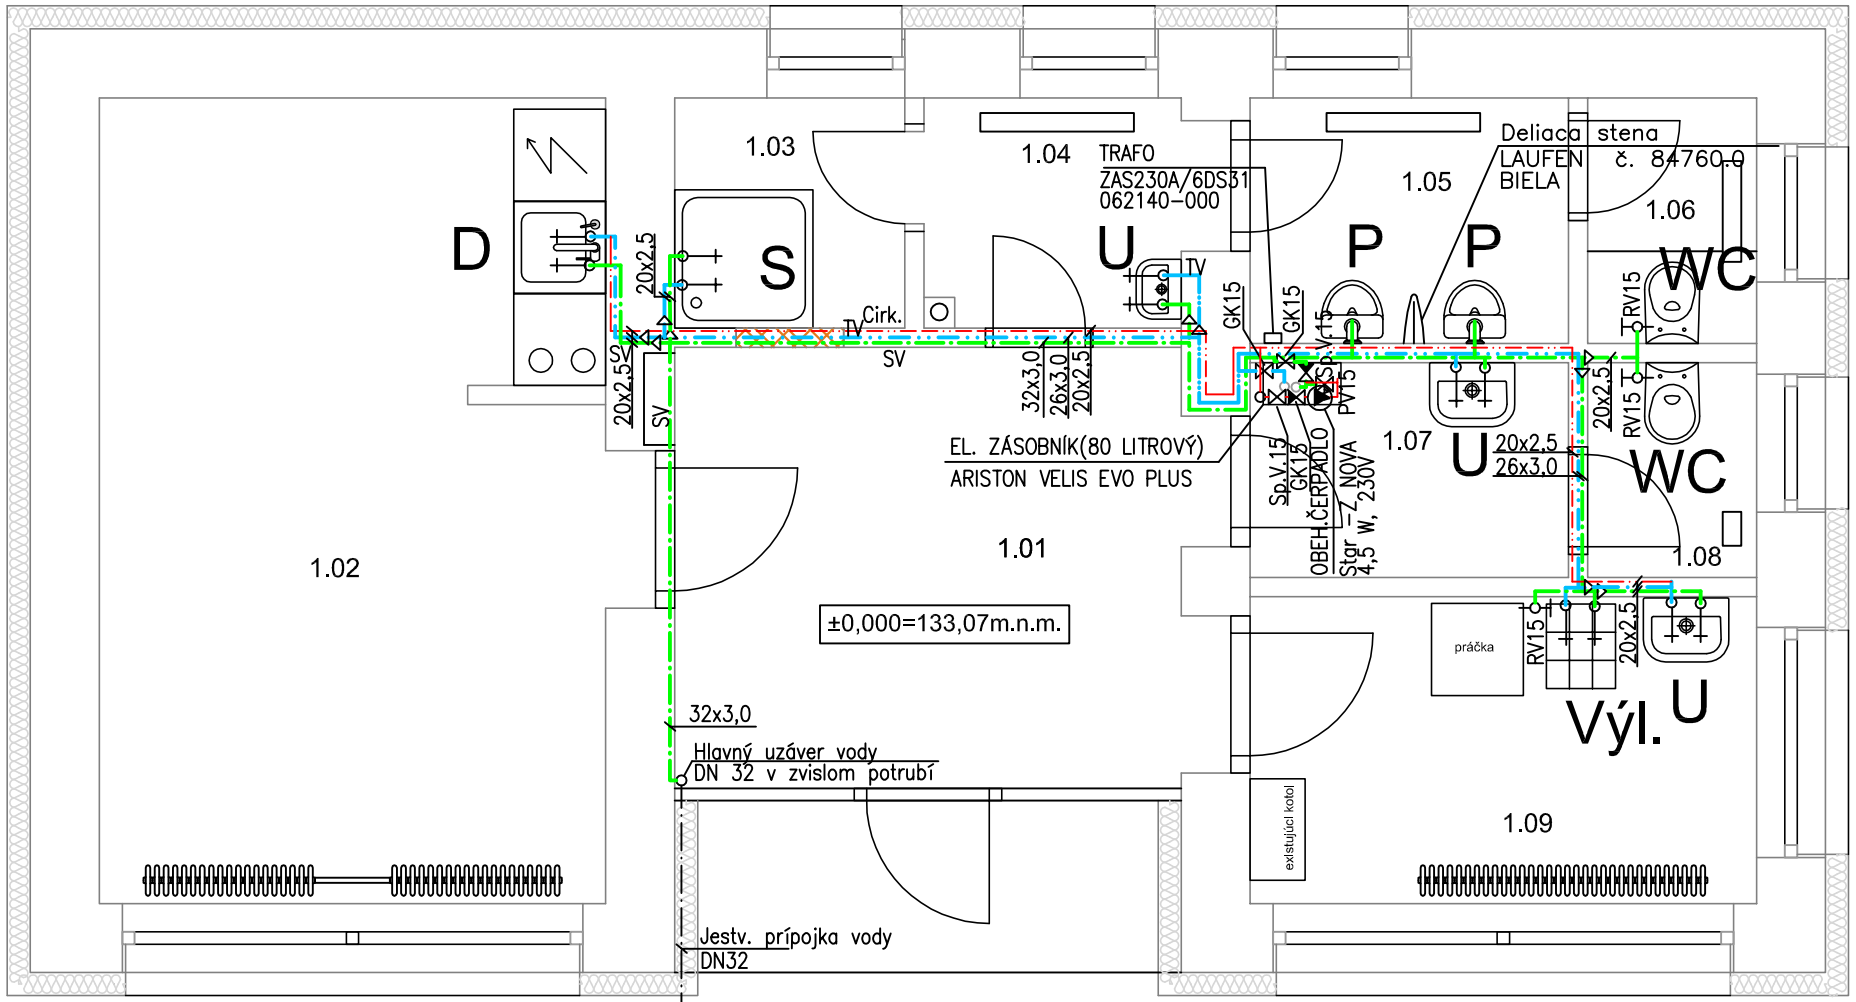


LEGENDA MIESTNOSTÍ

1. NP		
Č.M.	Názov miestnosti	Plocha (m²)
1.01	Zádverie	10,12
1.02	Kuchyňa/denná miestnosť	17,66
1.03	Sprcha	2.25
1.04	Hygiena	2.75
1.05	Hygiena	3.32
1.06	WC	1.76
1.07	Hygiena	2.91
1.08	WC	1.54
1.09	Sklad/práčovňa	6.60
	SPOLU:	48.90

LEGENDA:

KANALIZÁCIA DAŽĎOVÁ V ZEMI PVC

KANALIZÁCIA SPLAŠKOVÁ V ZEMI PVC

KANALIZÁCIA SPLAŠKOVÁ HT

SV — ROZVOD PITNEJ VODY

TV — ROZVOD TEPLEJ VODY

Cirk. — CIRKULÁCIA TEPLEJ VODY

WC — WC MISA ZÁVESNÁ + STRIEBORNÉ TLAČÍTKO +NÁDRŽKOVÉ SPLACHOVANIE POD SÁDROKARTÓN GEBERIT DUOFIX,

U — UMYVADLO

D — DREZ NEREZ V KUCHYNSKEJ LINKE

S — SPRCHA

Výl. — VÝLEVKA

P — PISOÁR

NAPAJACÍ ZDROJ NAD PISOÁROM
TRAFO
ZAS230A/6DS31
062140-000
NAPAJACIE NAPÄTIE 230V AC /50Hz
VÝSTUPNÉ NAPÄTIE 24V DC
vo výške +2,70 m

ORIENTÁCIA	PROJEKTANT	AUTORIZAČNÉ RAZÍTKO	AUTORIZAČNÉ RAZÍTKO
	CITYPROJEKT, s.r.o. Adámiho 3, 841 05 Bratislava tel.: 0902 37 82 16 skype: cityprojekt e-mail:citovicky@cityprojekt.sk www.cityprojekt.sk		

Autori:	Ing.arch. Pavol Citovický	Vypracoval:	Spolupráca:	Kontroloval:	
		Ing. Peter Fogmeg		Ing. Matej Fogmeg	
Zodp. projektant:	Ing. Matej Fogmeg			Mierka:	1:50
				Obec:	Bratislava-Nové Mesto
Projektant zdravotechniky:	MF Projekt s.r.o., Mlynarovičova 11, 851 03 BRATISLAVA			Okres:	Bratislava III
Investor:	REDING s. r. o. ,Legionárska 10, 811 07 Bratislava			Dátum:	05/2021
Názov stavby:	SZ Zlaté Piesky			Stupeň:	DSP
Miesto:	Stará Vajnosrská, Bratislava				
Stavebný objekt:	SO 101			Číslo výkresu:	02
Časť:	ZDRAVOTECHNIKA				
Názov výkresu:	PÔDORYS 1.N.P.- vodovod				