




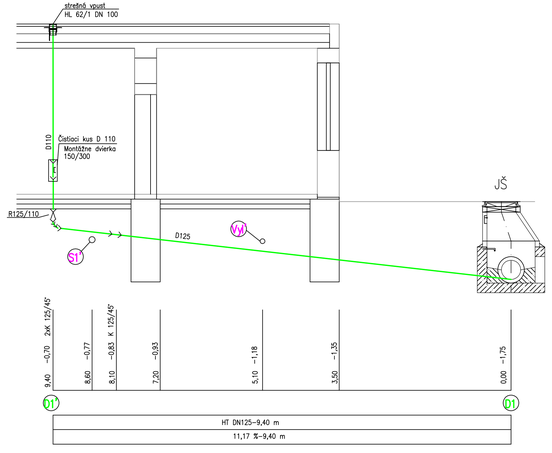


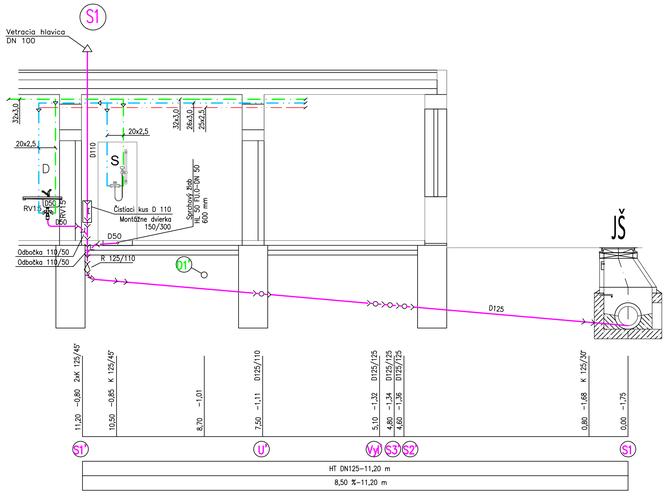


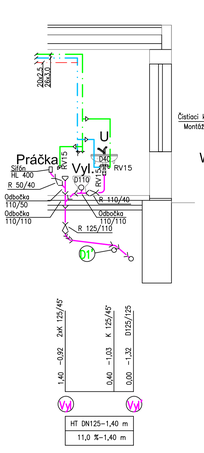

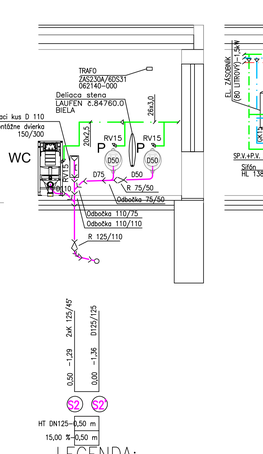

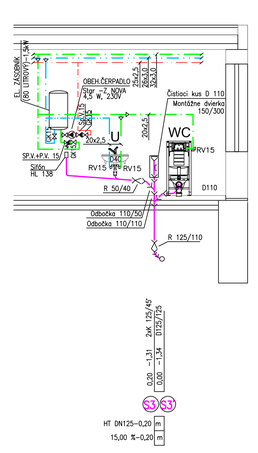

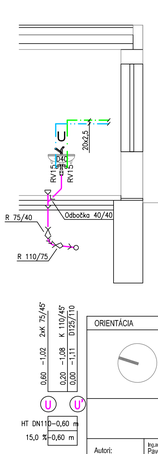

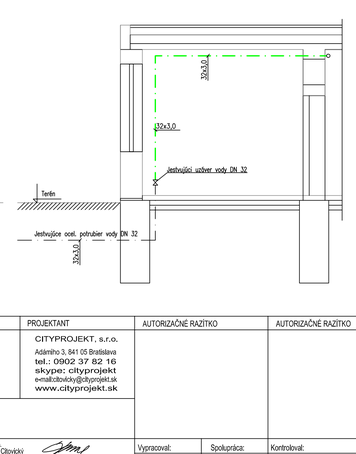

POZNÁMKA

U PLASTOVÝCH VODOVODNÝCH POTRUBÍ SÚ VO VÝKRESE ZNAČENÉ MENOVITÉ SVETLOSTI(DN),PRE TRUBKY GEBERIT MEPLA PLATÍ:

DN 15 = Dxt 20x2,5
DN 20 = Dxt 26x3,0
DN 25 = Dxt 32x3,0

HRÚBKY TEPELNEJ IZOLÁCIE

	TEPLÁ VODA A CIRKULÁCIA	STUDENÁ VODA
DN 15(20x2,5)	15 mm	5 mm
DN 20(26x3,0)	20 mm	5 mm
DN 25(32x3,0)	30 mm	5 mm

LEGENDA:

- KANALIZÁCIA DAŽĎOVÁ
- KANALIZÁCIA SPLAŠKOVÁ
- SV. ROZVOD PITNEJ VODY
- TV ROZVOD TEPLEJ VODY
- Cirk. CIRKULÁCIA TEPLEJ VODY
- WC WC MISA ZAVESNÁ + STRIEBORNÉ TLAČÍTKO +NÁDRŽKOVÉ SPLACHOVANIE POD SÁDROKARTÓN GEBERIT DUOFIX,
- U UMYVADLO
- D DREZ NEREZ V KUCHYNSKEJ LINKE
- S SPRCHA
- Výl. VÝLEVKA
- P PISOÁR NAPAJACÍ ZDROJ NAD PISOÁROM TRAFO 2AS230A/60531 062140-000 NAPAJACIE NAPÄTIE 230V AC /50Hz VÝSTUPNÉ NAPÄTIE 24V DC vo výške +2,70 m

ORIENTÁCIA	PROJEKTANT	AUTORIZAČNÉ RAZÍTKO	AUTORIZAČNÉ RAZÍTKO
	CITYPROJEKT, s.r.o. Adámiho 3, 841 05 Bratislava tel.: 0902 37 82 16 skype: cityprojekt e-mail:citovicky@cityprojekt.sk www.cityprojekt.sk		

Autori:	Ing.arch. Pavol Citovický	Vypracoval:	Ing. Peter Fogrneg	Spolupráca:	Kontroloval: Ing. Matej Fogrneg
Zodp. projektant:	Ing. Matej Fogrneg				Mierka: 1:50
Projektant zdravotechniky:	MF Projekt s.r.o., Mlynarovičova 11, 851 03 BRATISLAVA				Obec: Bratislava-Nové Mesto
Investor:	REDING s. r. o. ,Legionárska 10, 811 07 Bratislava				Okres: Bratislava III
Názov stavby:	SZ Zlaté Piesky				Dátum: 05/2021
Miesto:	Stará Vajnorská, Bratislava				Stupeň: DSP
Stavebný objekt:	SO 101				Číslo výkresu: 04
Časť:	ZDRAVOTECHNIKA				
Názov výkresu:	SCHÉMA ROZVODU VODY A KANALIZÁCIE				