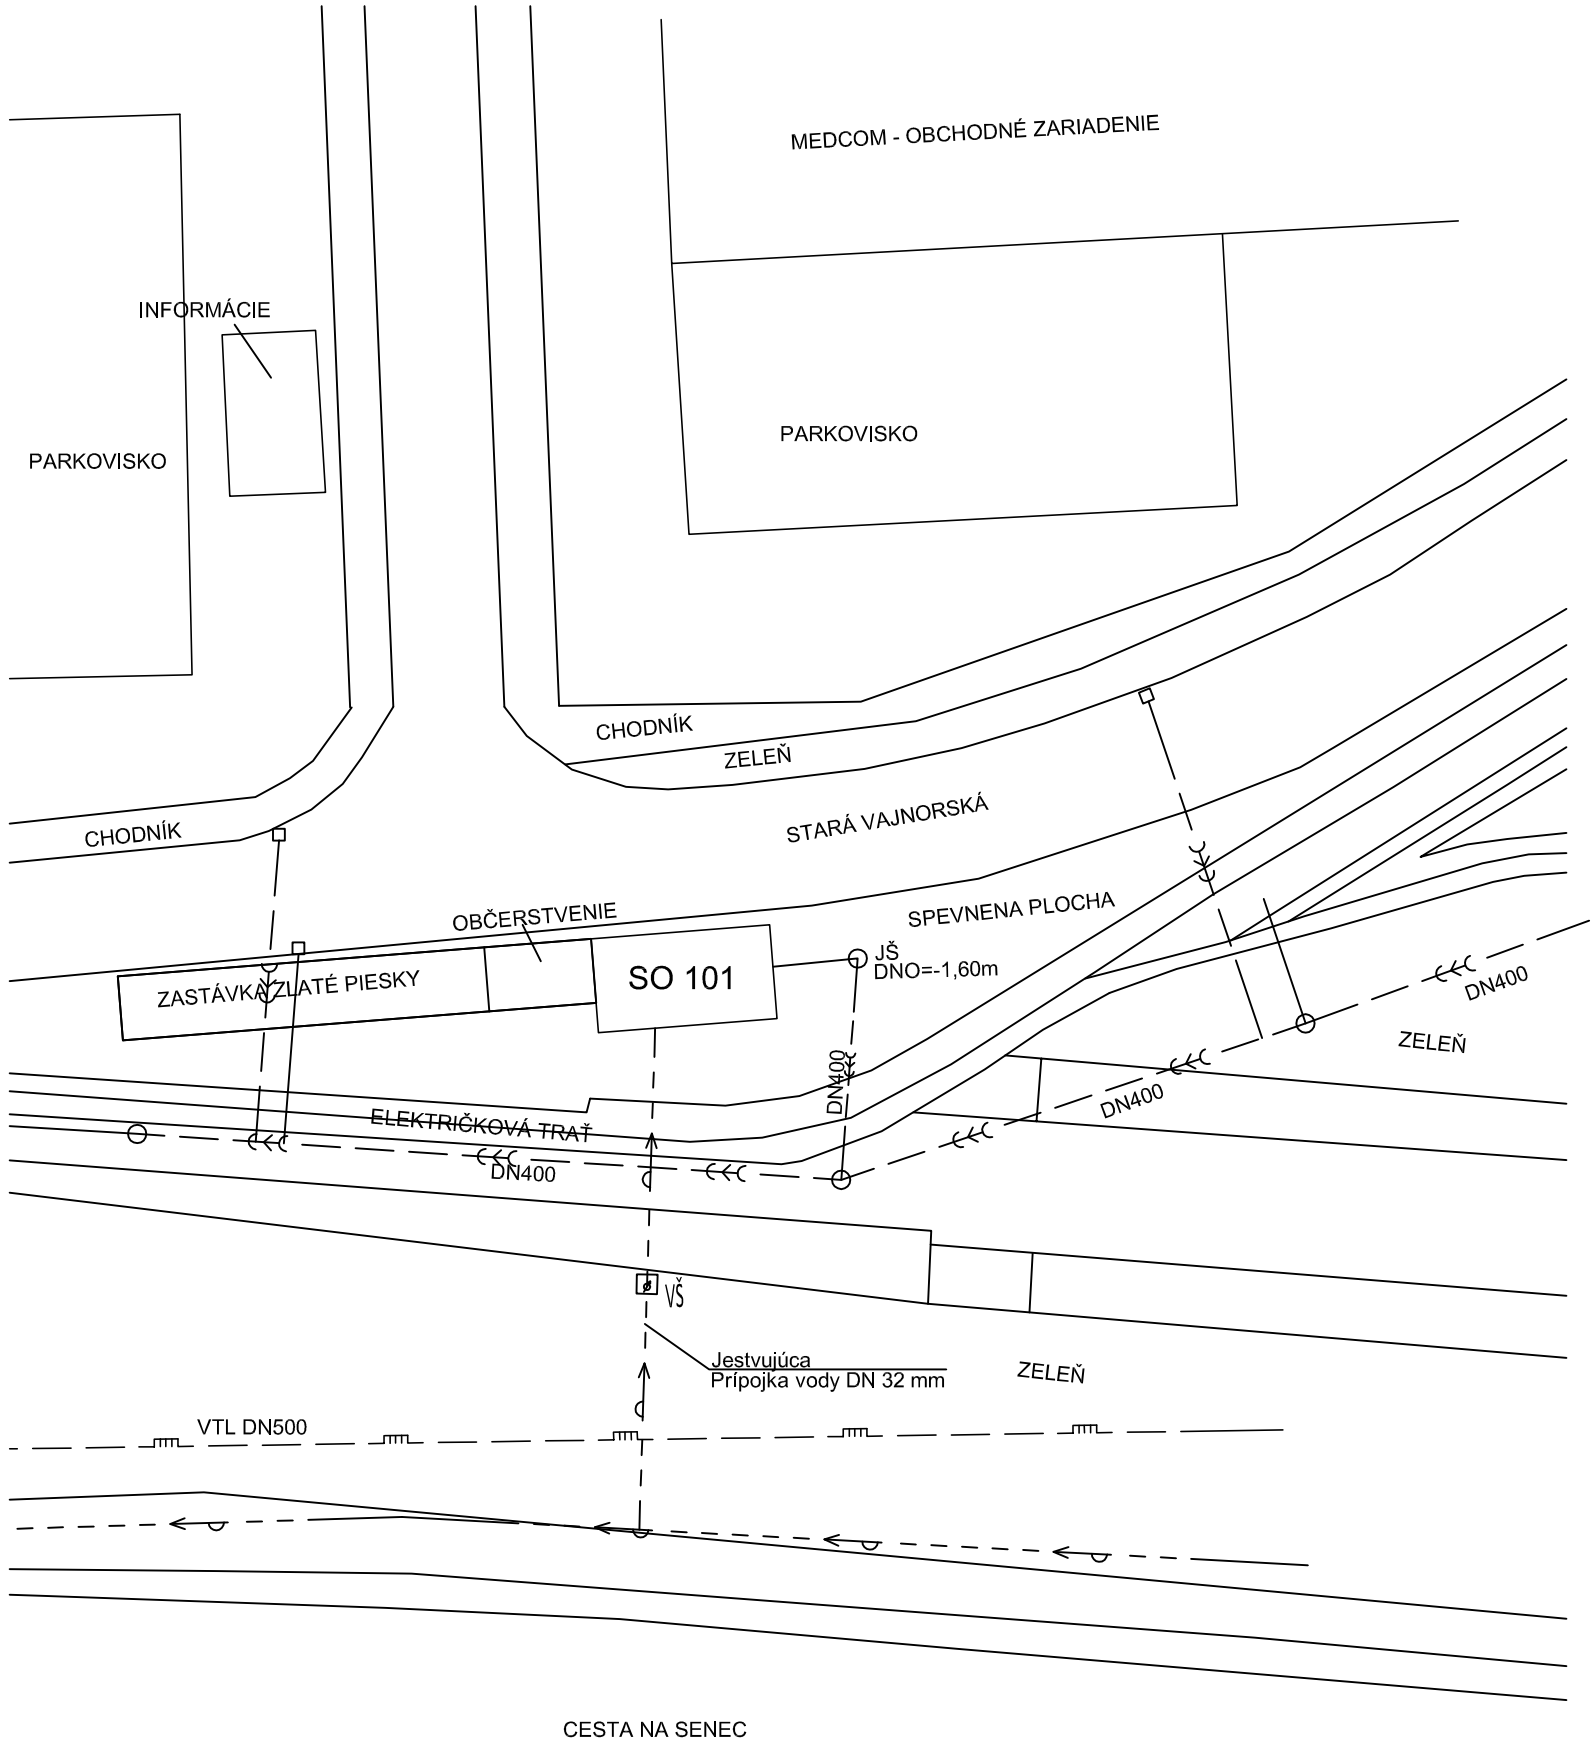


LEGENDA :

EXISTUJÚCA KANALIZÁCIA

EXISTUJÚCI VODOVOD

EXISTUJÚCI VTL PLYNOVOD

ORIENTÁCIA	PROJEKTANT	AUTORIZAČNÉ RAZÍTKO	AUTORIZAČNÉ RAZÍTKO
	CITYPROJEKT, s.r.o. Adámiho 3, 841 05 Bratislava tel.: 0902 37 82 16 skype: cityprojekt e-mail:citovicky@cityprojekt.sk www.cityprojekt.sk		

Autori:	Ing.arch. Pavol Citovický	Vypracoval:	Spolupráca:	Kontroloval:	
Zodp. projektant:	Ing. Matej Fogmeg	Ing. Peter Fogmeg		Ing. Matej Fogmeg	
				Mierka:	1:500
				Obec:	Bratislava-Nové Mesto
Projektant zdravotechniky:	MF Projekt s.r.o., Mlynarovičova 11, 851 03 BRATISLAVA			Okres:	Bratislava III
Investor:	REDING s. r. o. ,Legionárska 10, 811 07 Bratislava			Dátum:	05/2021
Názov stavby:	SZ Zlaté Piesky			Stupeň:	DSP
Miesto:	Stará Vajnosrská, Bratislava				
Stavebný objekt:	SO 101			Číslo výkresu:	05
Časť:	ZDRAVOTECHNIKA				
Názov výkresu:	SITUÁCIA				