


Vyskový systém : Balt po vyrovnaní

1:500

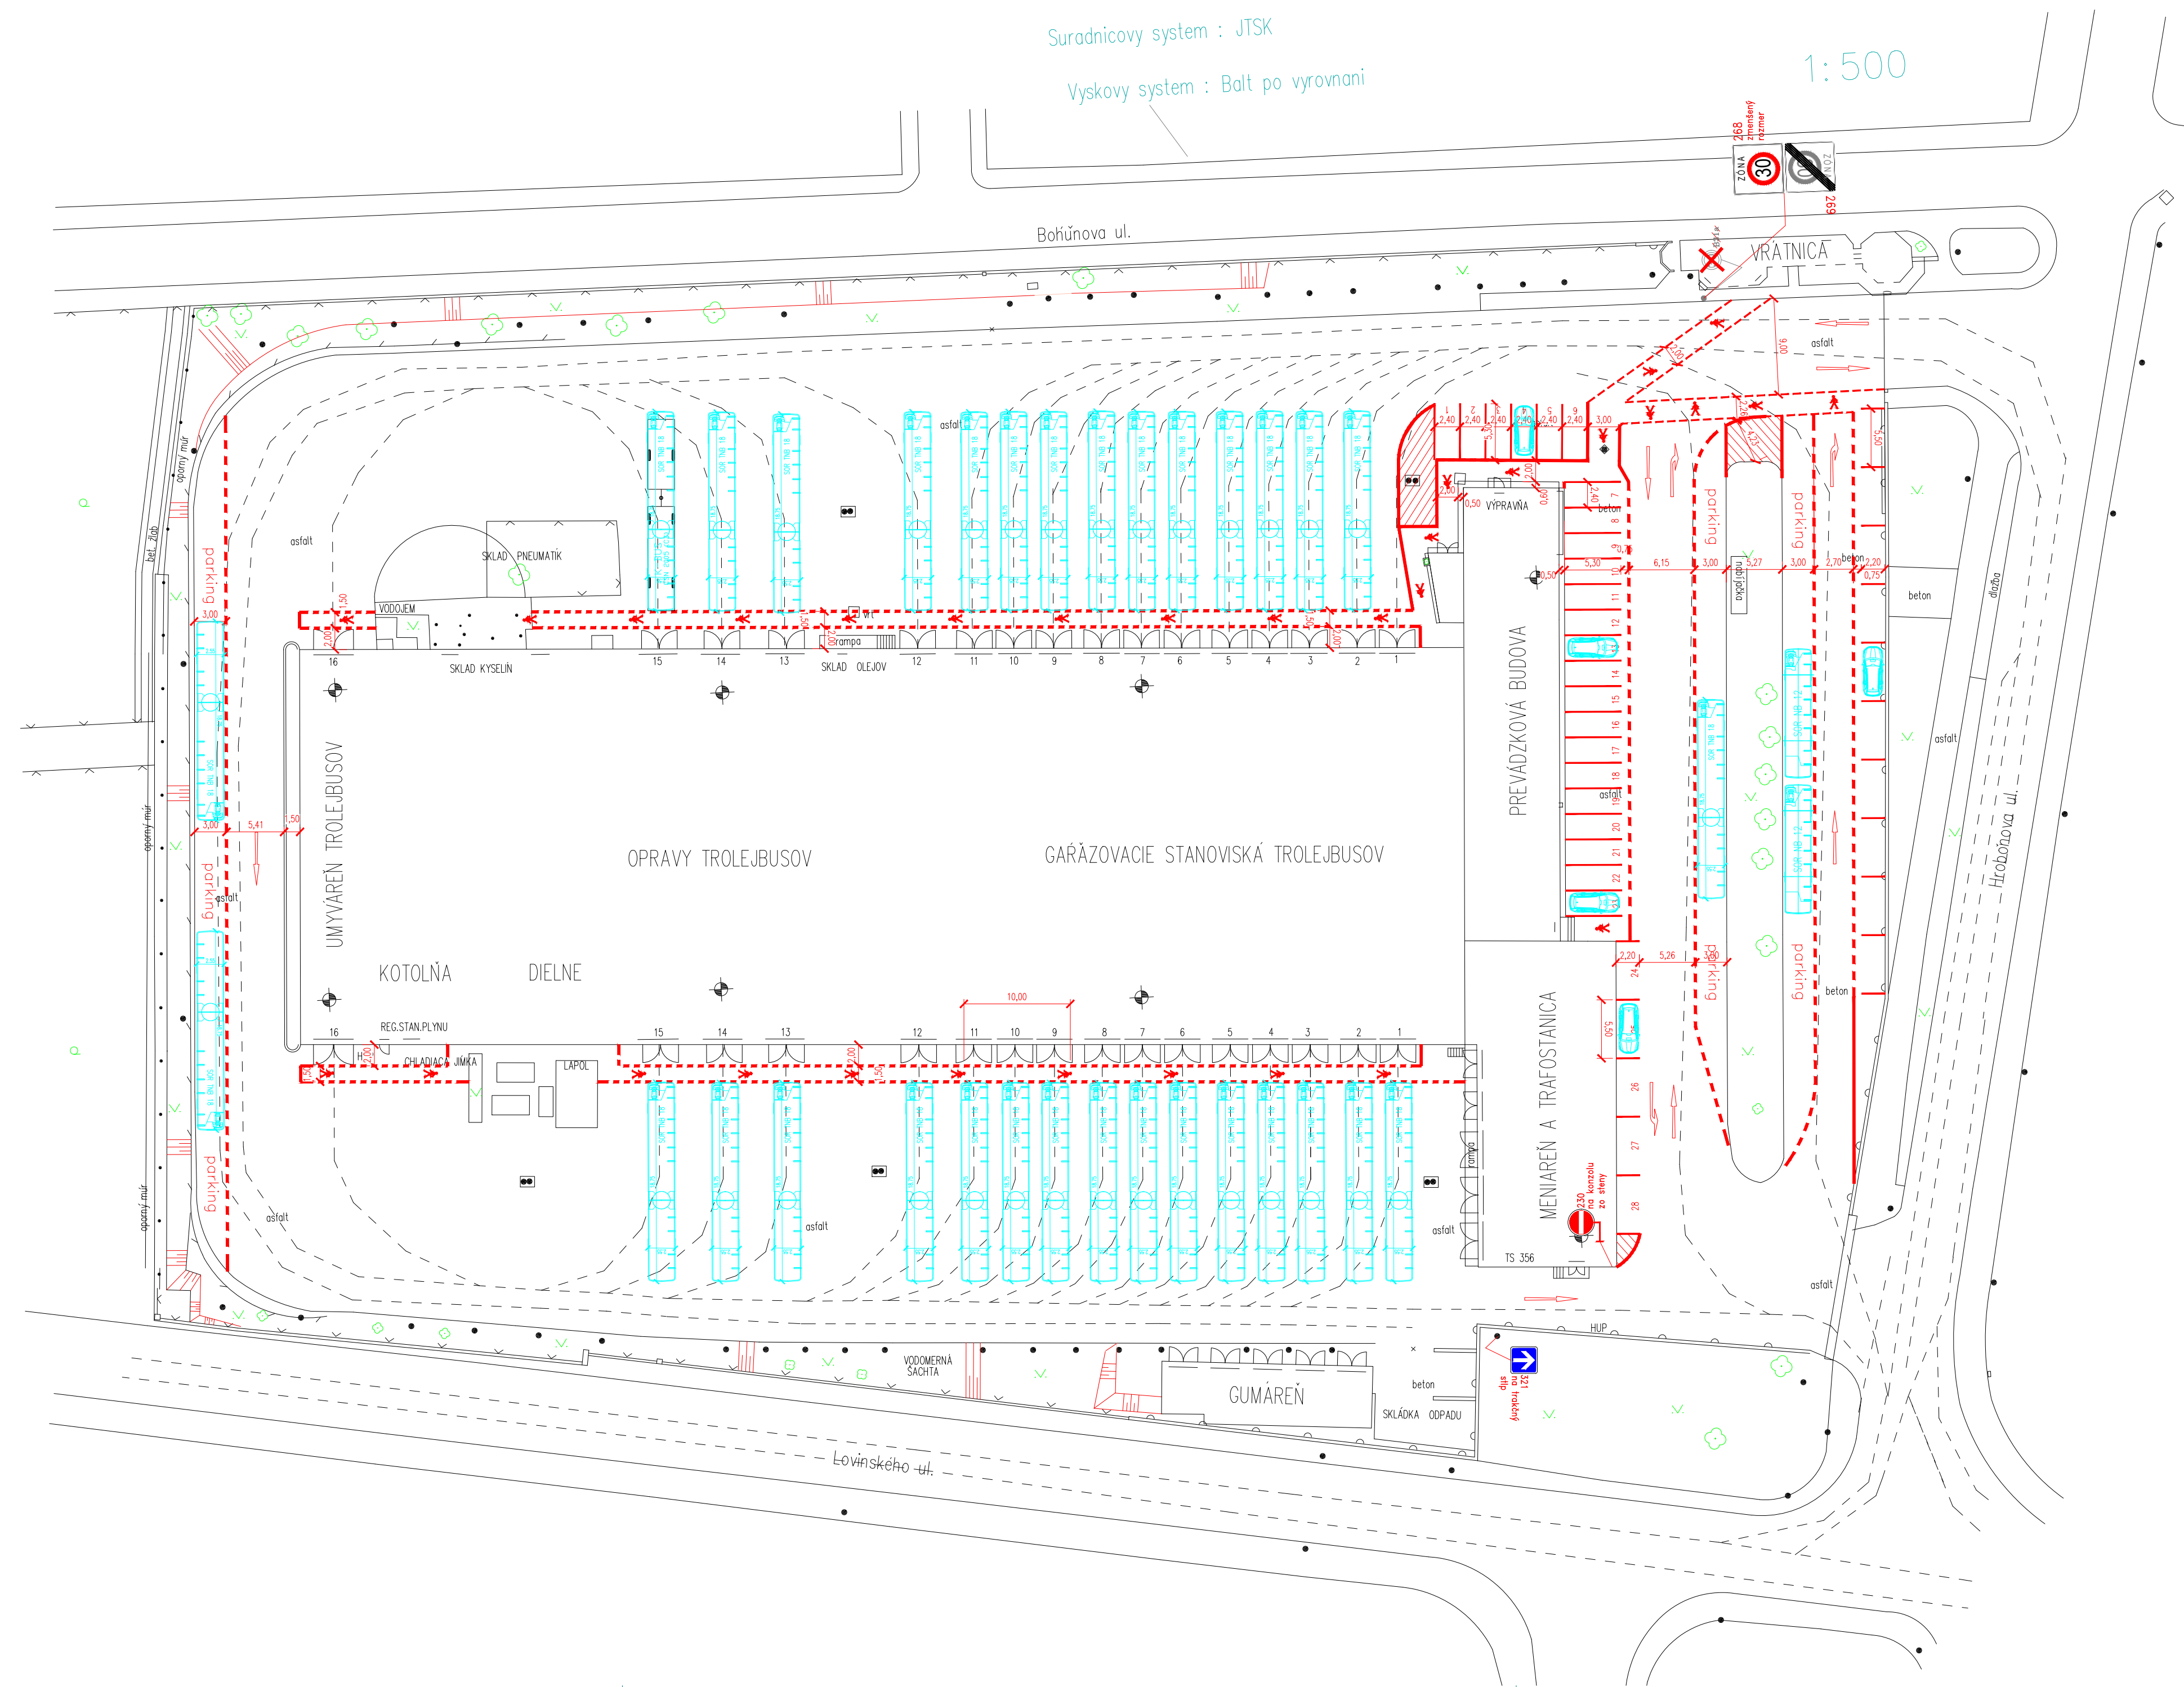

INVESTOR : DPB, a. s.  
ZODPOVEDNÝ : Ing. Halomi, +421 907 799 319

|                                                                                       |     |                                                                  |
|---------------------------------------------------------------------------------------|-----|------------------------------------------------------------------|
|  | P1  | - JESTVUJÚCA DOPRAVNÁ ZNAČKA                                     |
|  | P1  | - DEMONTÁŽ JESTVUJÚCEJ DOPRAVNEJ ZNAČKY                          |
|  | 268 | - NAVRHOVANÁ DOPRAVNÁ ZNAČKA ZVISLÁ                              |
|  |     | - NAVRHOVANÉ UMiestnenie STUPLIKA PRE ZVISLÚ DZ                  |
|  |     | - NAVRHOVANÁ DOPRAVNÁ ZNAČKA VODOROVNÁ REALIZOVANÁ BIELOU FARBOU |

- DOPRAVNÉ ZNAČENIE BUDE ZABEZPEČENÉ A REALIZOVANÉ CERTIFIKOVANOU FIRMOU A OSADENÉ V ZMYSLE AKTUÁLNE PLATNÝCH PREDPISOV A NORIEM

|                                                                         |                                        |                                 |                                                                                       |   |  |
|-------------------------------------------------------------------------|----------------------------------------|---------------------------------|---------------------------------------------------------------------------------------|---|--|
| ZODP. PROJEKTOVA: Ing. Ondrej Májek                                     |                                        | VYPRACOVANÉ: Ing. Juraj Fischer |                                                                                       | ING. JURAJ FISCHER POD<br>Galvaniho 25/A, 82104 BA<br>IČO: 35458883<br>DIČ: 1044119726<br>Nie som platiteľom DPH |  |
| KRAJ: BRATISLAVSKÝ<br>MESTO: BRATISLAVA<br>INVESTOR: DPB, a. s.         | ORNOS: BRATISLAVA<br>UČO: BRATISLAVA I |                                 |  |   |  |
| NÁZOV STAVBY: VOZOVNE DPB<br>HROBOŽNOVA<br>Hrobožnova ulica, Bratislava |                                        |                                 | FORMY: 844<br>DATUM: 01/2021<br>STUPEŇ:<br>Č. VÝKRESU: 1/1<br>METRA: 1:400            |   |  |
| VÝNOS: Trvalé dopravné značenie                                         |                                        |                                 |                                                                                       |   |  |

