
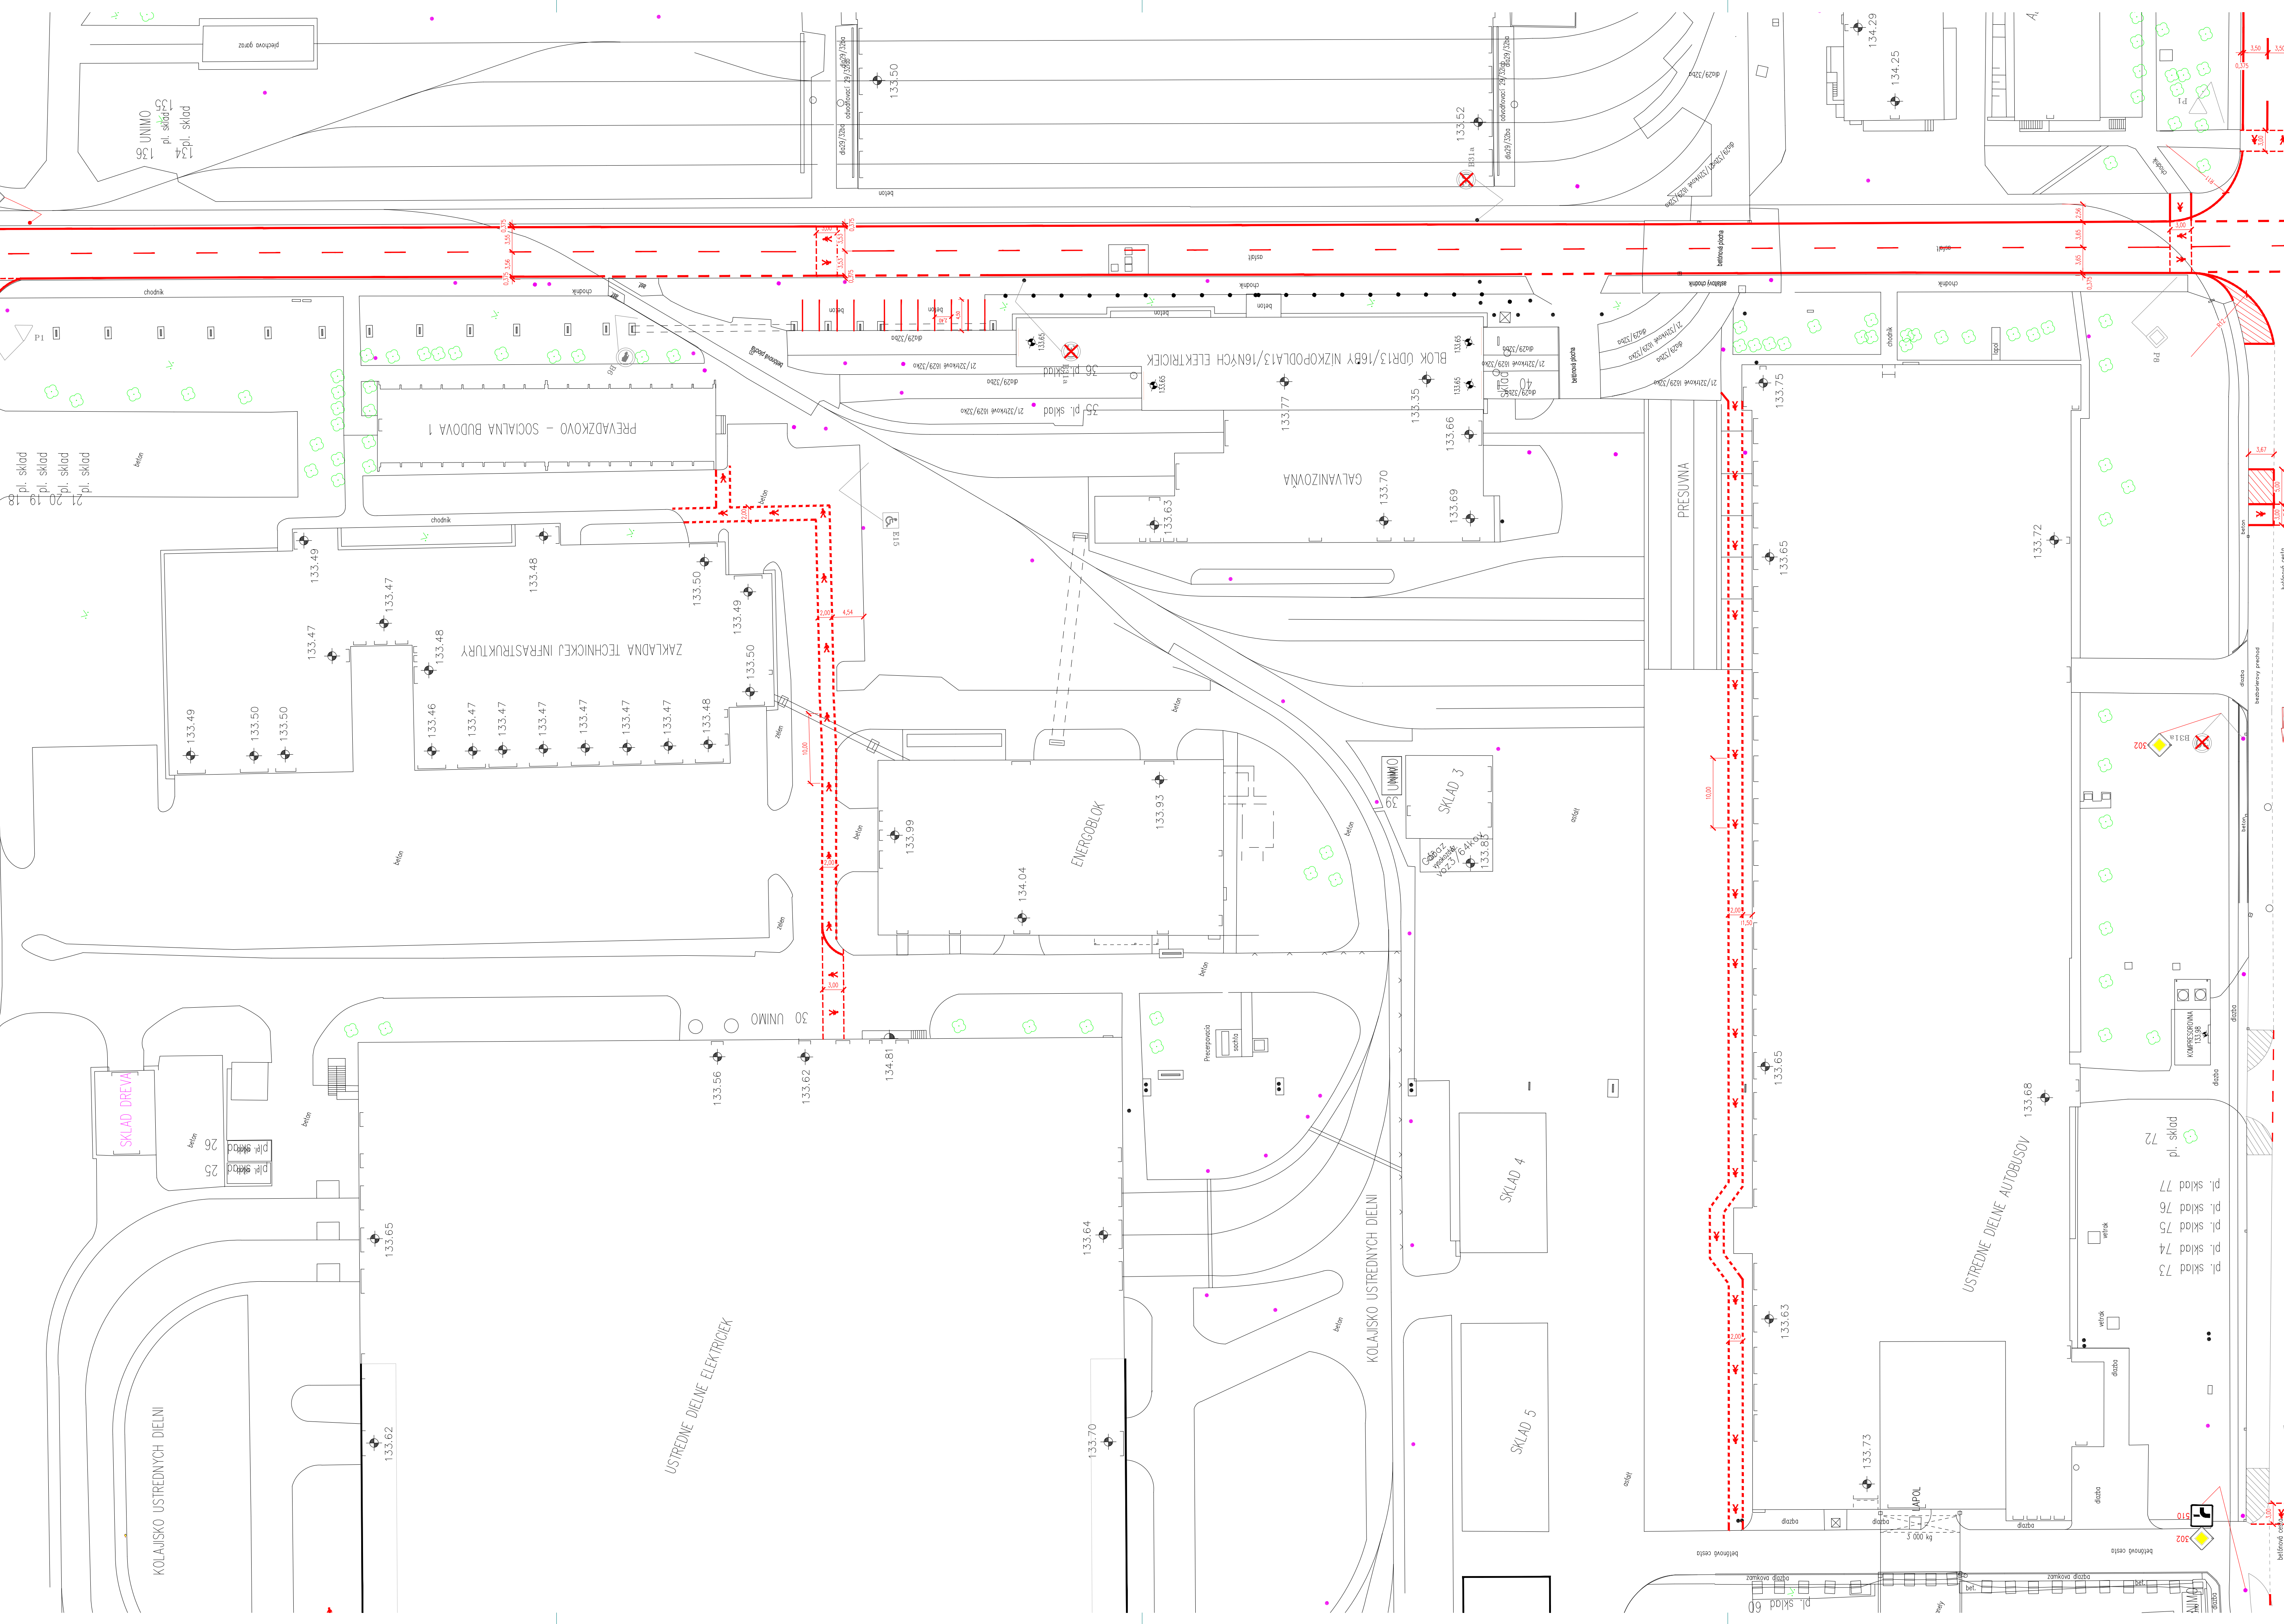


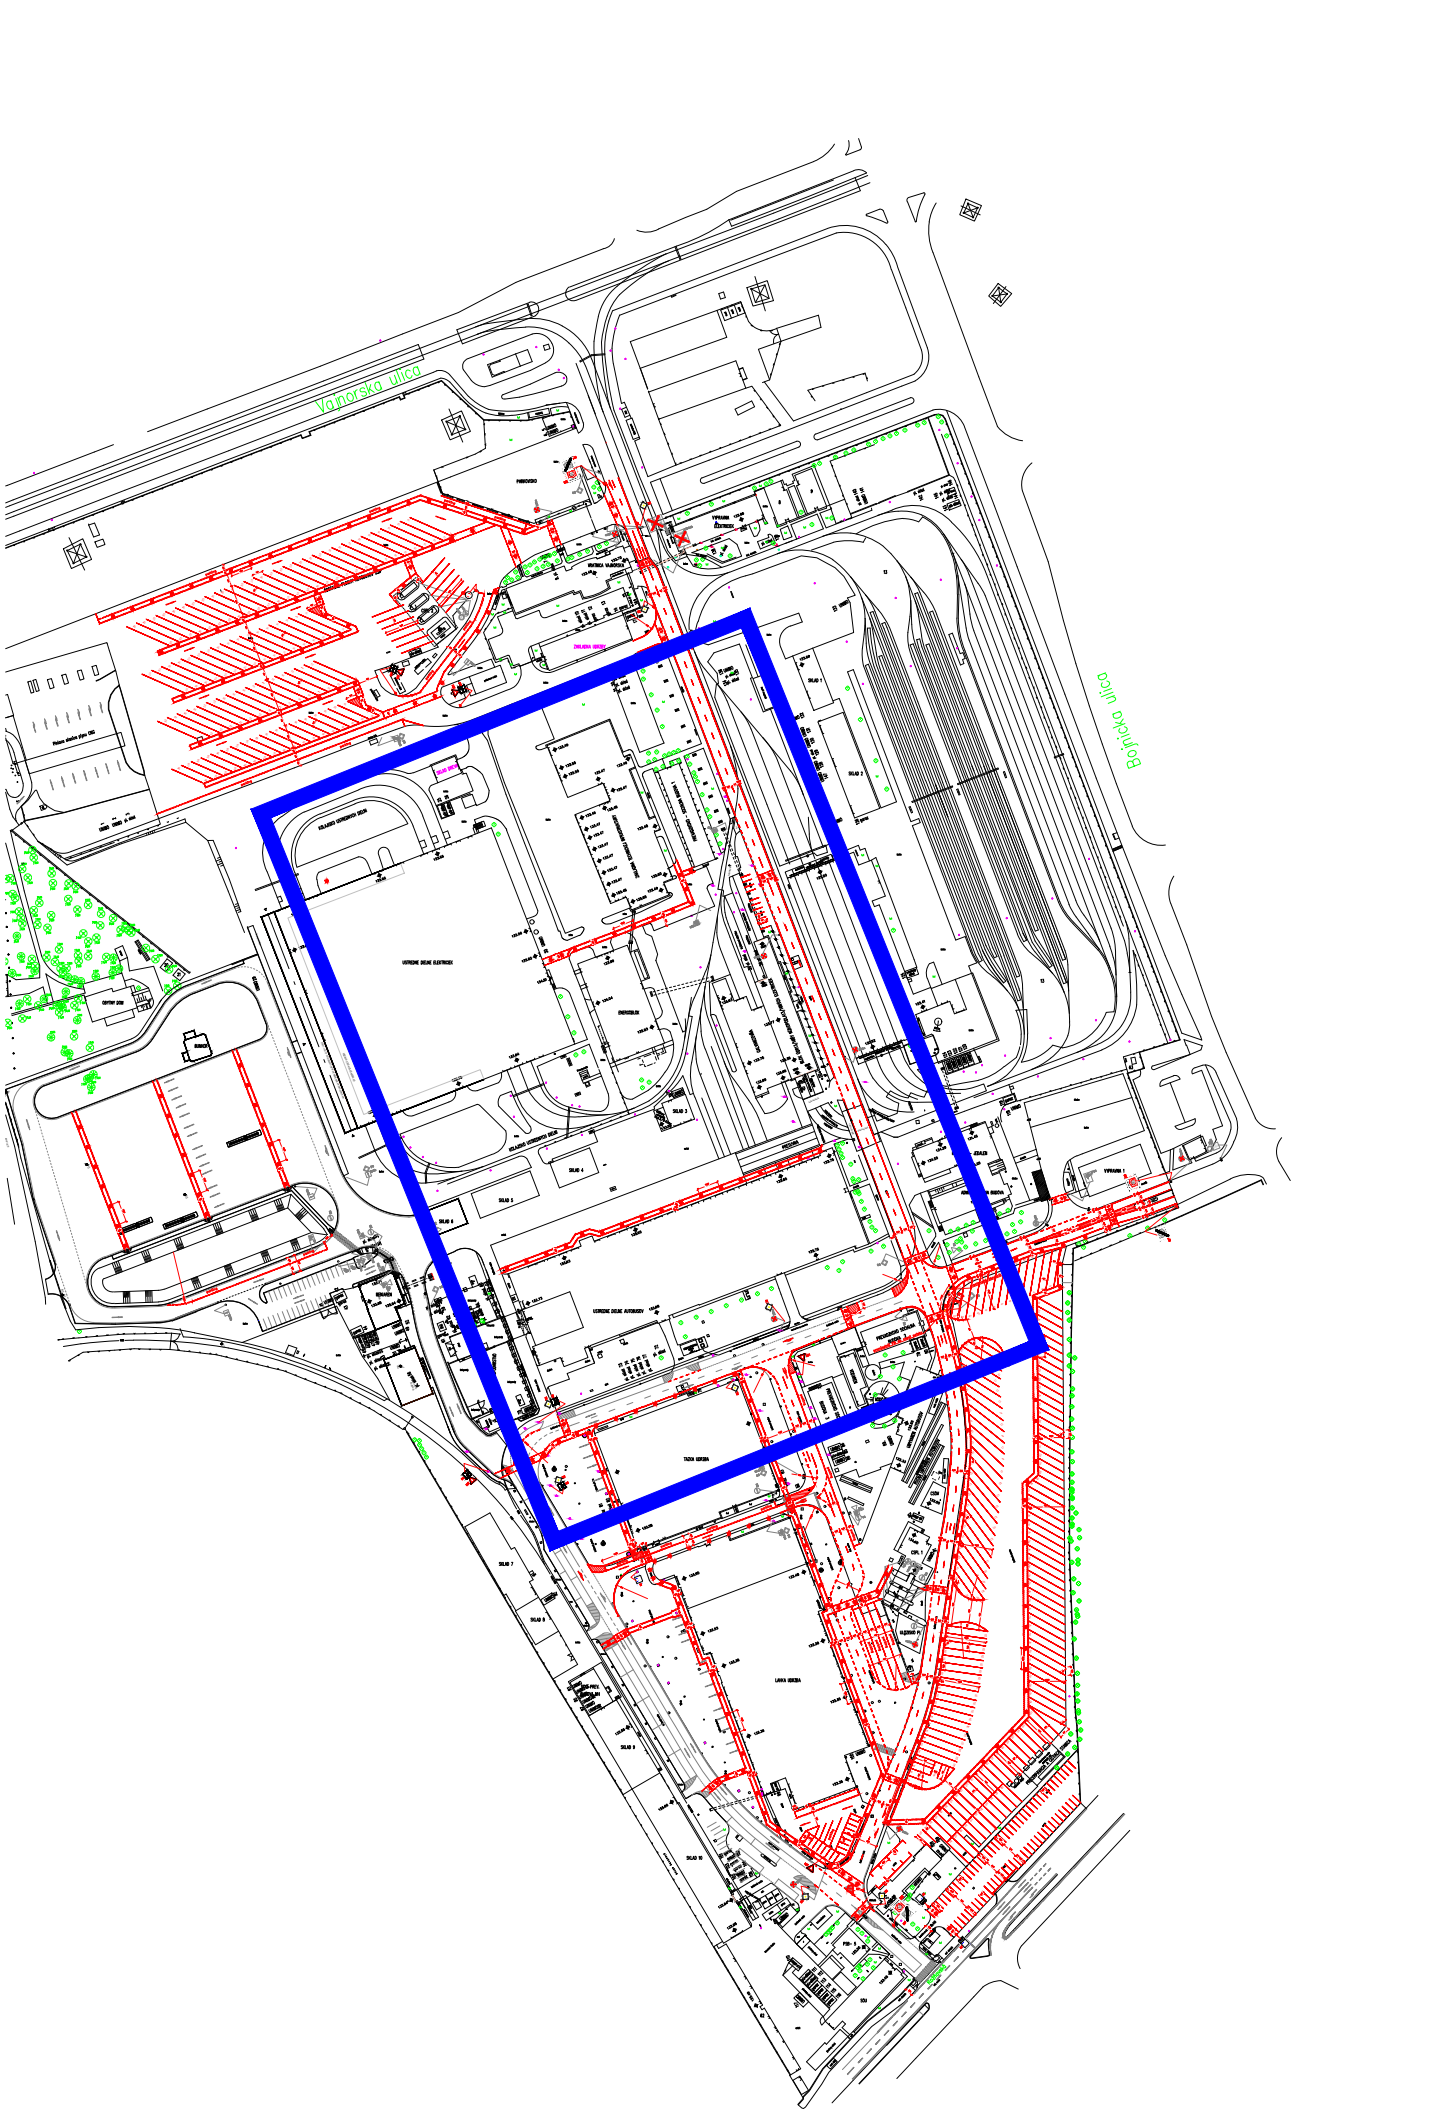

ÚDAJE:

INVESTOR : DPB, a. s.
ZODPOVEDNÝ : Ing. Holomí, +421 907 799 319

LEGENDA:

- P1 – JEŠTUVJÚCA DOPRAVNÁ ZNAČKA
- P1 – DEMONTÁŽ JEŠTUVJÚCEJ DOPRAVNEJ ZNAČKY
- ZNAČKA 268 – NAVRHOVANÁ DOPRAVNÁ ZNAČKA ZVISLÁ
- NAVRHOVANÉ UMESTNENIE STUPKA PRE ZVISLÚ DZ
- NAVRHOVANÁ DOPRAVNÁ ZNAČKA VODOROVNÁ REALIZOVANÁ BIELOU FARBOU
- NAVRHOVANÝ MONTOVANÝ OBRUBNÍK

POZNÁMKY:

- dopravné značenie bude zabezpečené a realizované certifikovanou firmou a o osadené v zmysle aktuálne platných predpisov a noriem
- čiaru sú kótované osovo

PROJ. PRACOVNÍK	Ing. Ondrej Májek	SPRACOVNÍK	Ing. Juroj Fischer	ING. JÚRAJ FISCER DDP Galvani 25/A, 8214 BA 82 150 0887 067 01445575 Nie som platným DPH
OBJEKT	BRATISLAVSKÝ	MIESTO	BRATISLAVA	BRATISLAVA III
OBJEKT	DPB, a. s.			
NAZOV OBJEKTU	VOZOVNE DPB JURAJOV DVOR Rožňavská, Bratislava			FORMA 1264 DATUM 10/2020 STRANA 3/5 MÄRKA 1:400
PRÍLOHY	Trvalé dopravné značenie			

