


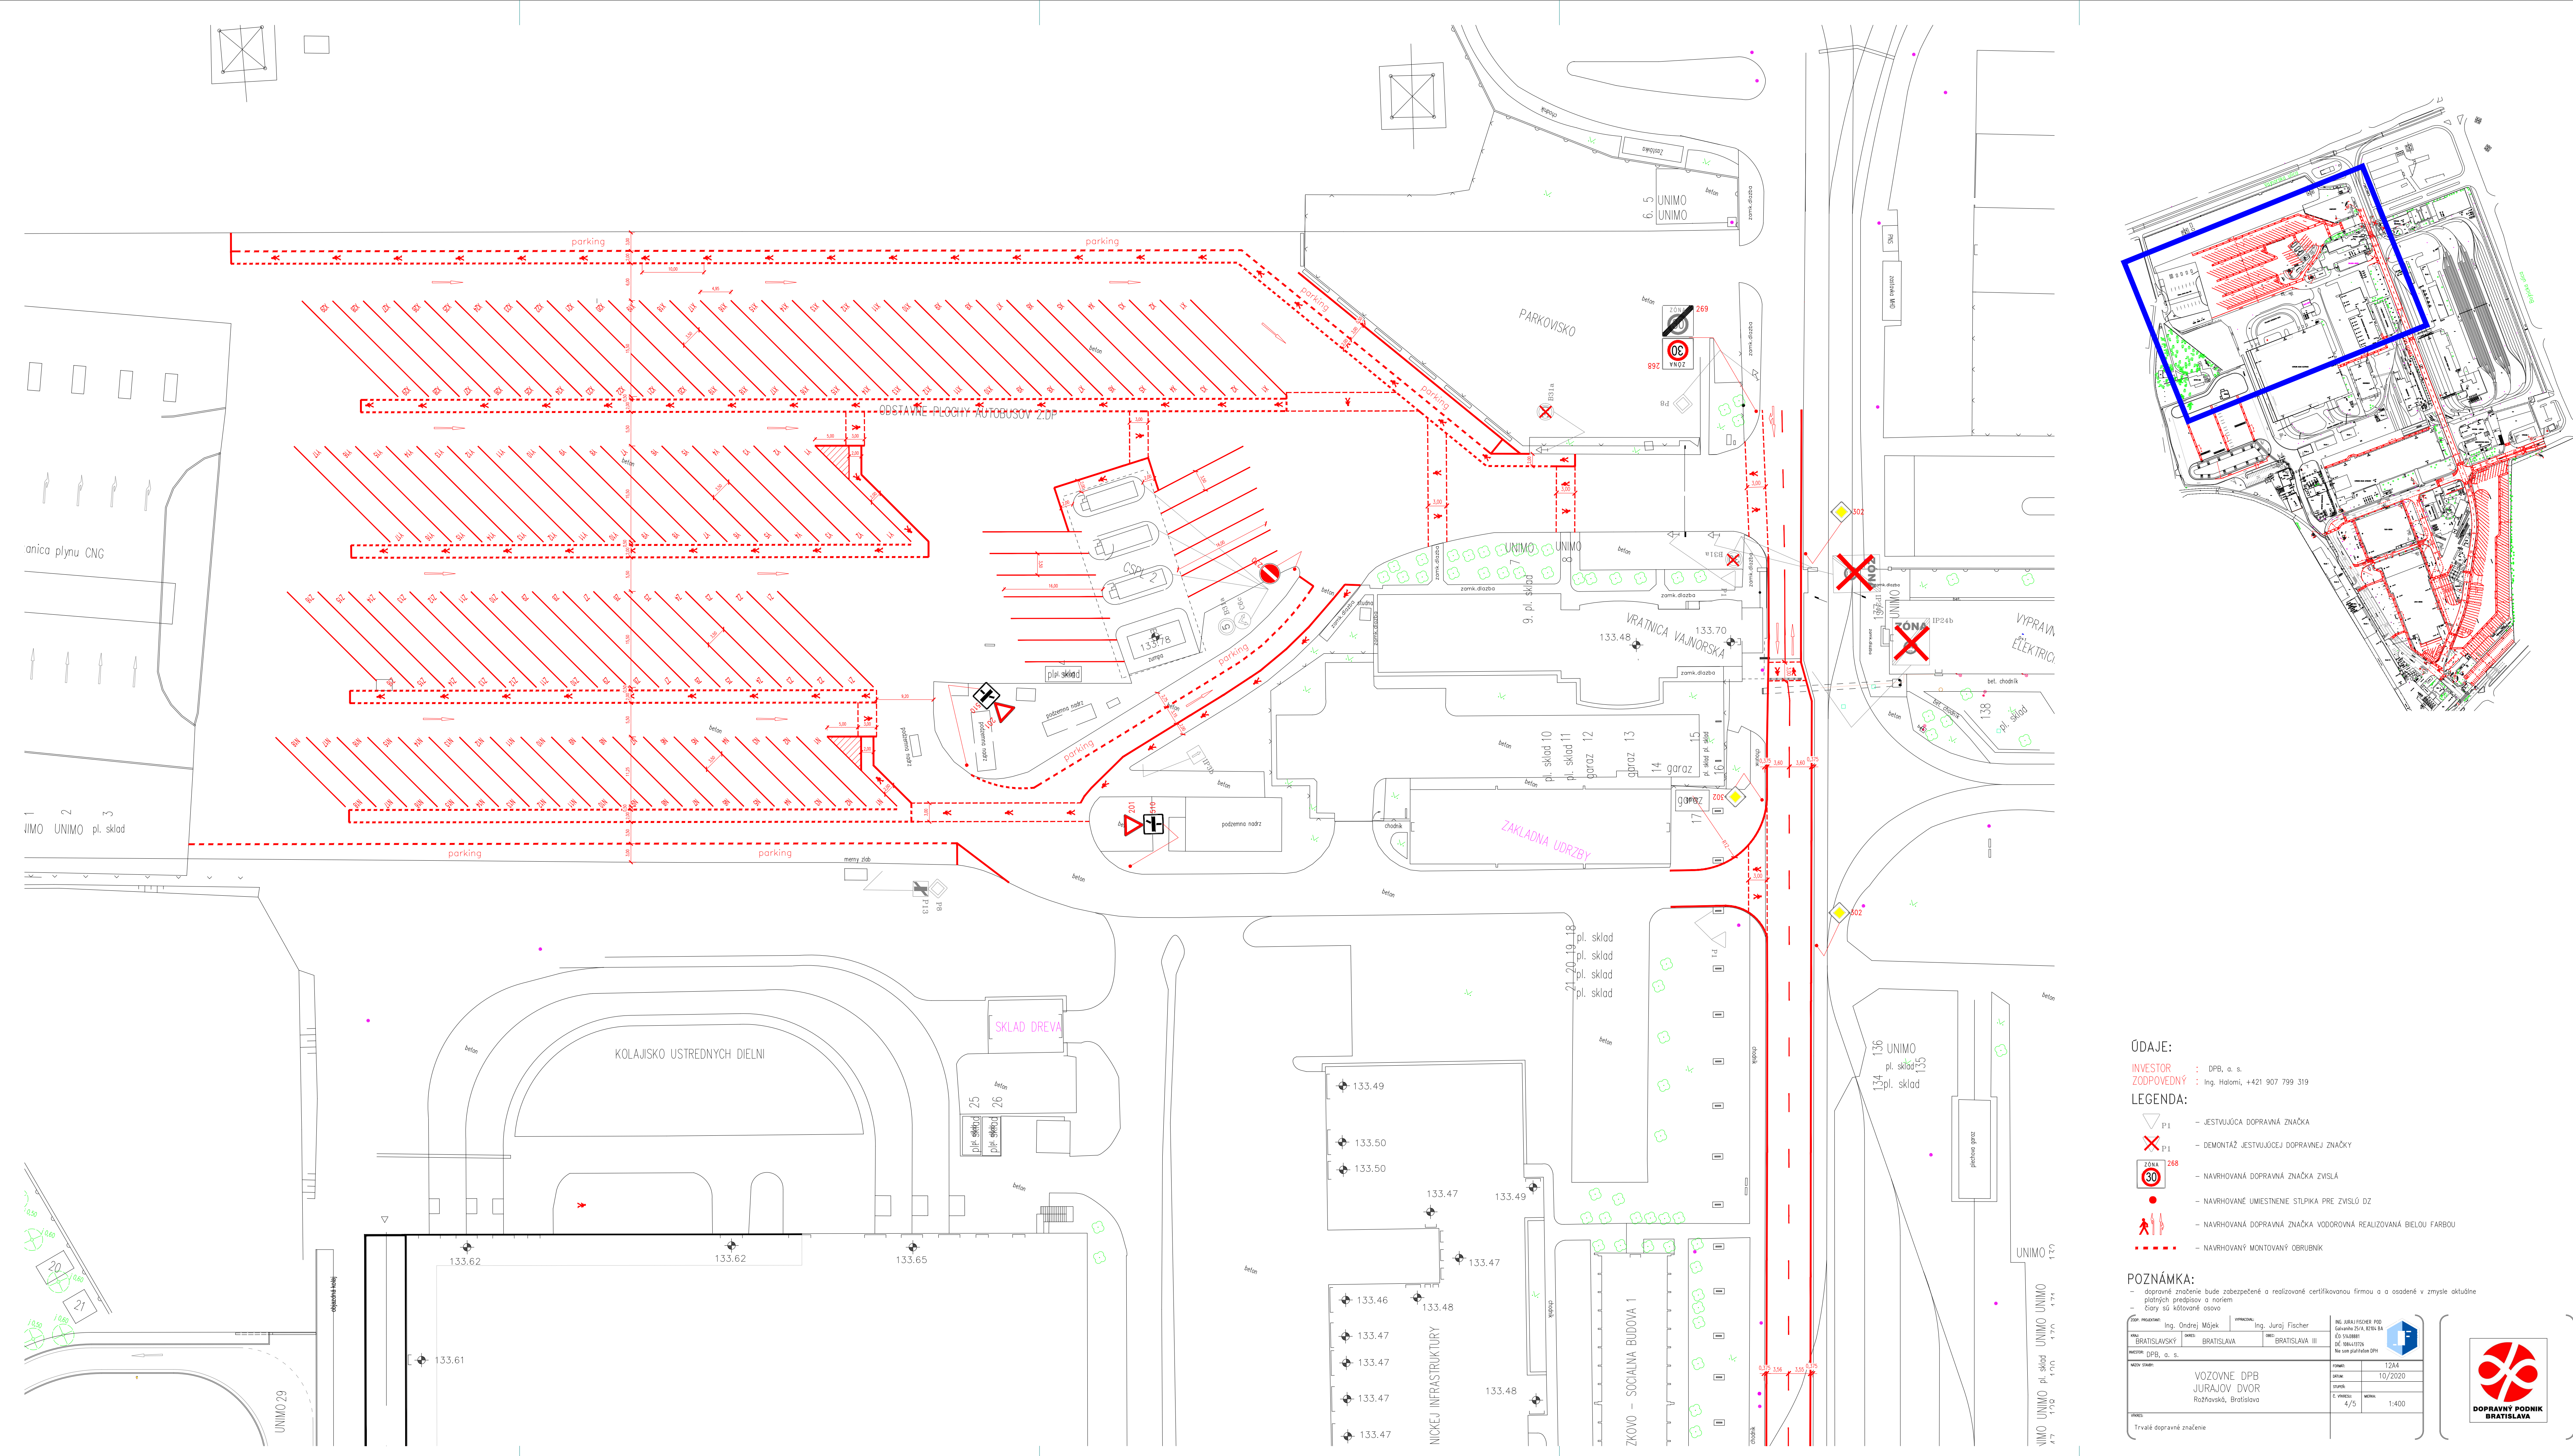

ÚDAJE:

INVESTOR : DPB, a. s.
ZODPOVEDNÝ : Ing. Holomí, +421 907 799 319

LEGENDA:

- P1 – JEŠTVIJÚCA DOPRAVNÁ ZNAČKA
- P1 – DEMONTÁŽ JEŠTVIJÚCEJ DOPRAVNEJ ZNAČKY
- ZONÁ 268 – NAVRHOVANÁ DOPRAVNÁ ZNAČKA ZVISLÁ
- NAVRHOVANÉ UMESTNENIE STUPIKA PRE ZVISLÚ DZ
- NAVRHOVANÁ DOPRAVNÁ ZNAČKA VODOROVNÁ REALIZOVANÁ BIELOU FARBOU
- NAVRHOVANÝ MONTOVANÝ OBRUBNÍK

POZNÁMKA:

- dopravné zariadenie bude zabezpečené a realizované certifikovanou firmou a a osadené v zmysle aktuálne platných predpisov a noriem
- číry sú kótované osivo

PROJEKTANT	Ing. Ondrej Májek	SPRACOVATEL	Ing. Juroj Fischer
OBJEKT	BRATISLAVSKÝ	MIESTO	BRATISLAVA III
OBJEKT	DPB, a. s.	MIESTO	BRATISLAVA III
