


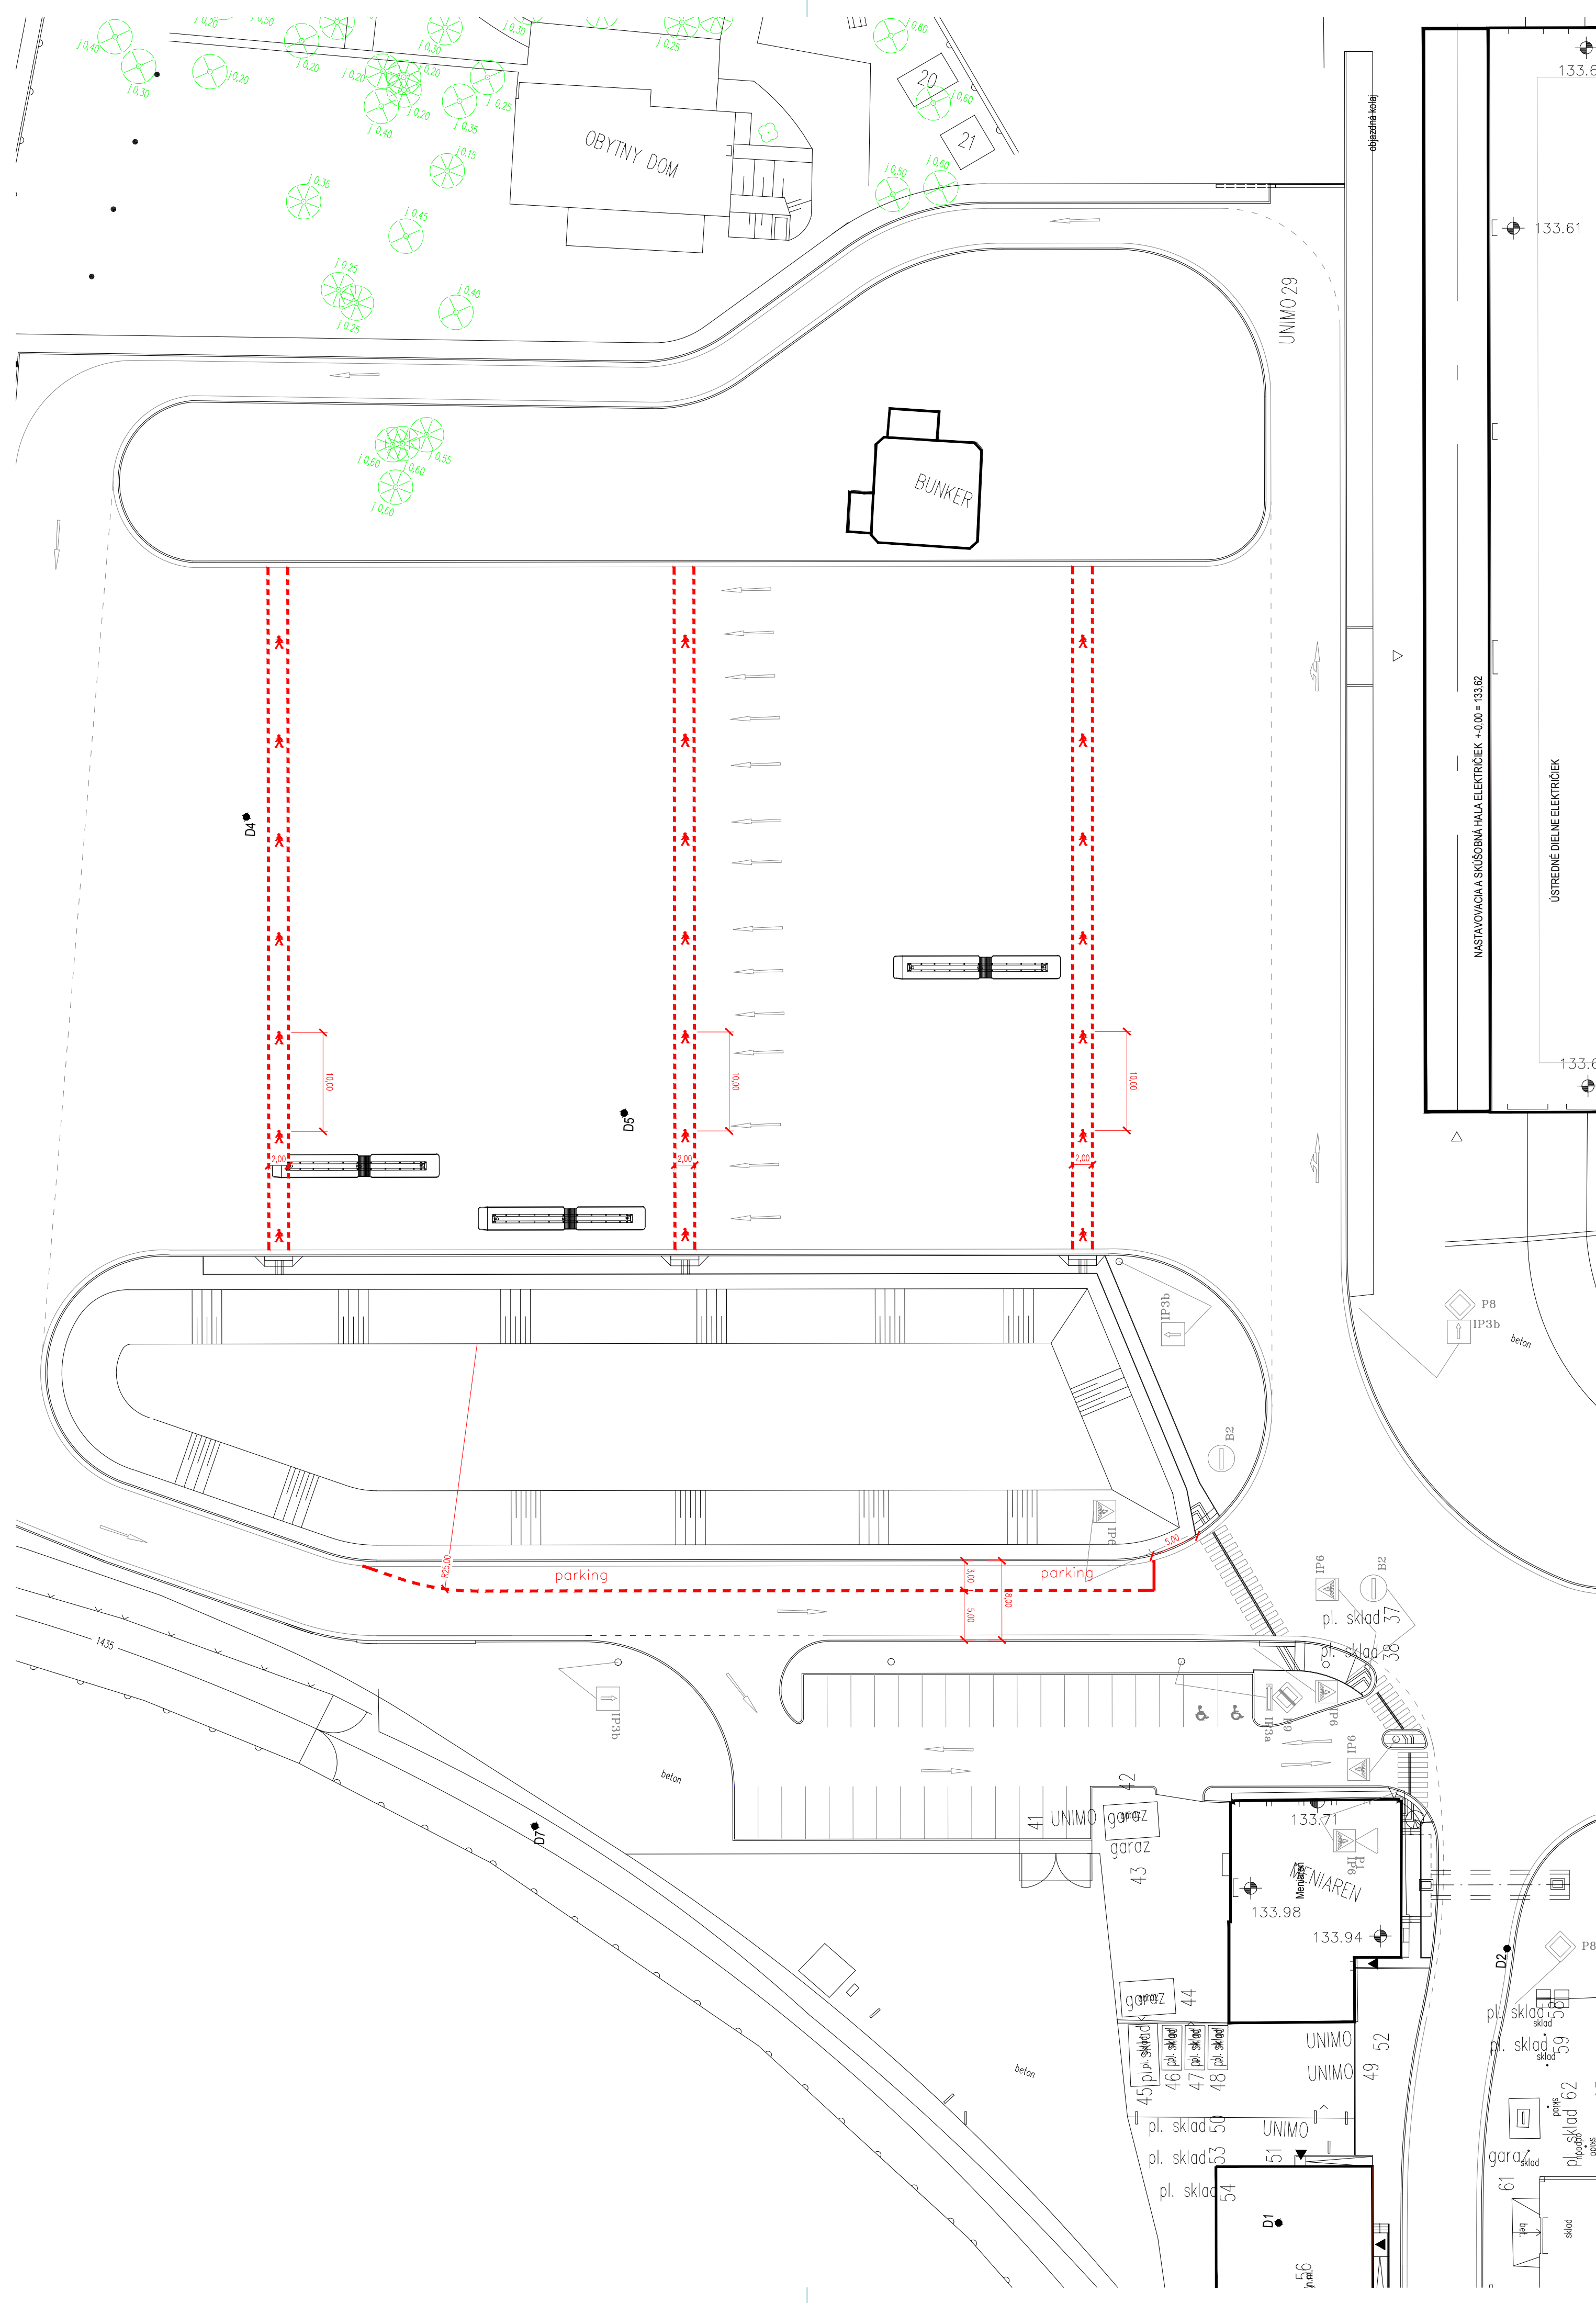

ÚDAJE:

INVESTOR : DPB, a. s.

ZODPOVEDNÝ : Ing. Holomí, +421 907 799 319

LEGENDA:

- P1 – JEŠTUVJÚCA DOPRAVNÁ ZNAČKA
- P1 – DEMONTÁŽ JEŠTUVJÚCEJ DOPRAVNEJ ZNAČKY
- NAVRHOVANÁ DOPRAVNÁ ZNAČKA ZVISLÁ
- NAVRHOVANÉ UMIESŤENIE STĽPIKA PRE ZVISLÚ DZ
- NAVRHOVANÁ DOPRAVNÁ ZNAČKA VODOROVNÁ REALIZOVANÁ BIELOU FARBOU
- NAVRHOVANÝ MONTOVANÝ OBRUBNÍK

POZNÁMKA:

- dopravné značenie bude zabezpečené a realizované certifikovanou firmou a osadené v zmysle aktuálne platných predpisov a noriem
- čiary sú kótované osovo

ZODP. PROJEKTOVÁ: Ing. Ondrej Májek		VYPRACOVÁ: Ing. Juraj Fischer		ING. JURAJ FISCHER POD Galvaniho 25/A, 82004 BA IČO: 34-08881 DIČ: 1964433796 Nie som platiteľom DPH	
MIESTO: BRATISLAVSKÝ	OKRES: BRATISLAVA	OKRES: BRATISLAVA III			
INVESTOR: DPB, a. s.					
NÁZOV STAVBY: VOZOVNE DPB JURAJOV DVOR Rožňavská, Bratislava				FORMÁT: 12A4	
VYKRES: Trvalé dopravné značenie				DATEM: 10/2020	
				STUPEN: 5/5	MIERKA: 1:400