


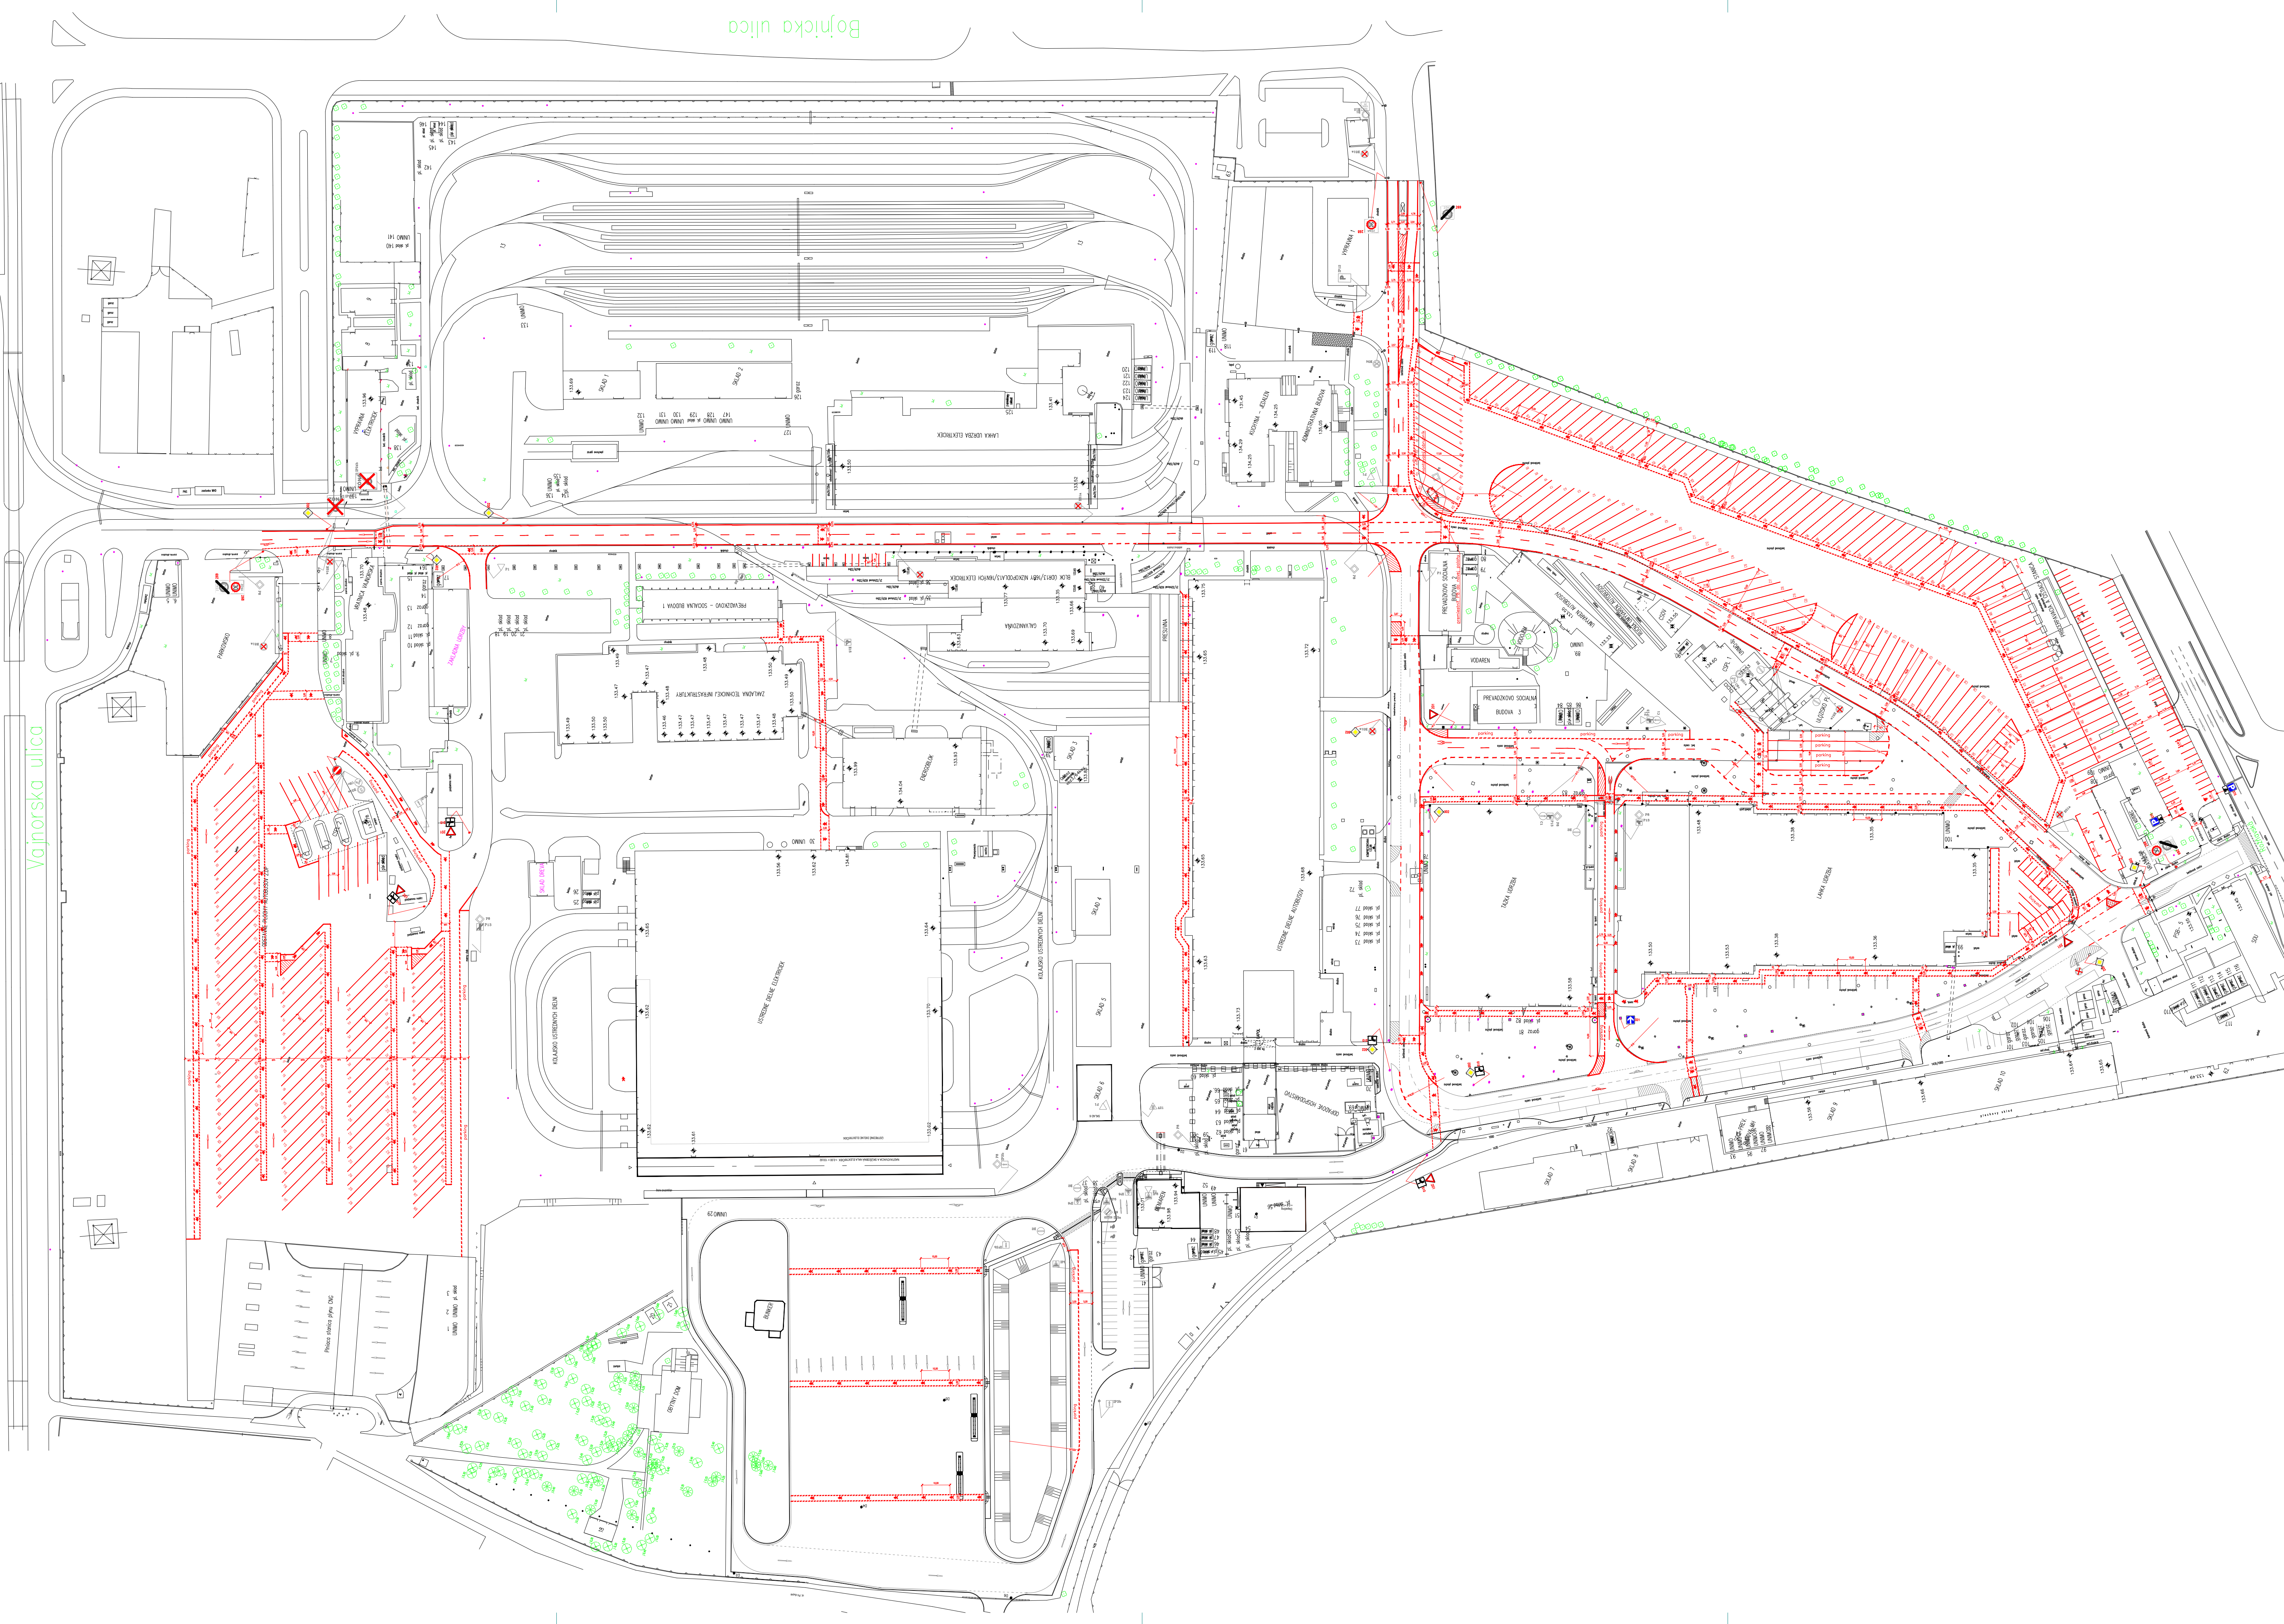

ÚDAJE:

INVESTOR : DPB, o. s.
ZODPOVEDNÝ : Ing. Holomí, +421 907 799 319

LEGENDA:

- JEŠTUVJÚCA DOPRAVNÁ ZNAČKA
- DEMONTÁŽ JEŠTUVJÚCEJ DOPRAVNEJ ZNAČKY
- NAVRHOVANÁ DOPRAVNÁ ZNAČKA ZVISLÁ
- NAVRHOVANÉ UMESTNENIE STUPKY PRE ZVISLÚ DZ
- NAVRHOVANÁ DOPRAVNÁ ZNAČKA VODOROVNÁ REALIZOVANÁ BIELOU FARBOU
- NAVRHOVANÝ MONTOVANÝ OBRUBNÍK

POZNÁMKA:

– DOPRAVNÉ ZNAČENIE BUDE ZABEZPEČENÉ A REALIZOVANÉ CERTIFIKOVANOU FIRMOU A OSADENÉ V ZMYSLE AKTUÁLNE PLATNÝCH PREDPISOV A NORMIE

PROJEKTANT	Ing. Ondrej Májek	VÝKONKANT	Ing. Juraj Fischer	ING. JURA FISCHER DPO Galvani 25/A, 818 04 815 150088 IČO: 35144575 Nie som platiteľom DPH
MIESTO	BRATISLAVSKÝ	STAVBA	BRATISLAVA III	
OBJEKT	DPB, o. s.			
NÁZOV STAVBY	VOZOVNÉ DPB JURAJOV DVOR Rožňavská, Bratislava			ČÍSLO 1264
				STAVBA 10/2020
				STRANA 1/1
				VEŠKA 1:1000
PRÍLOHY	Trvalé dopravné značenie			

