


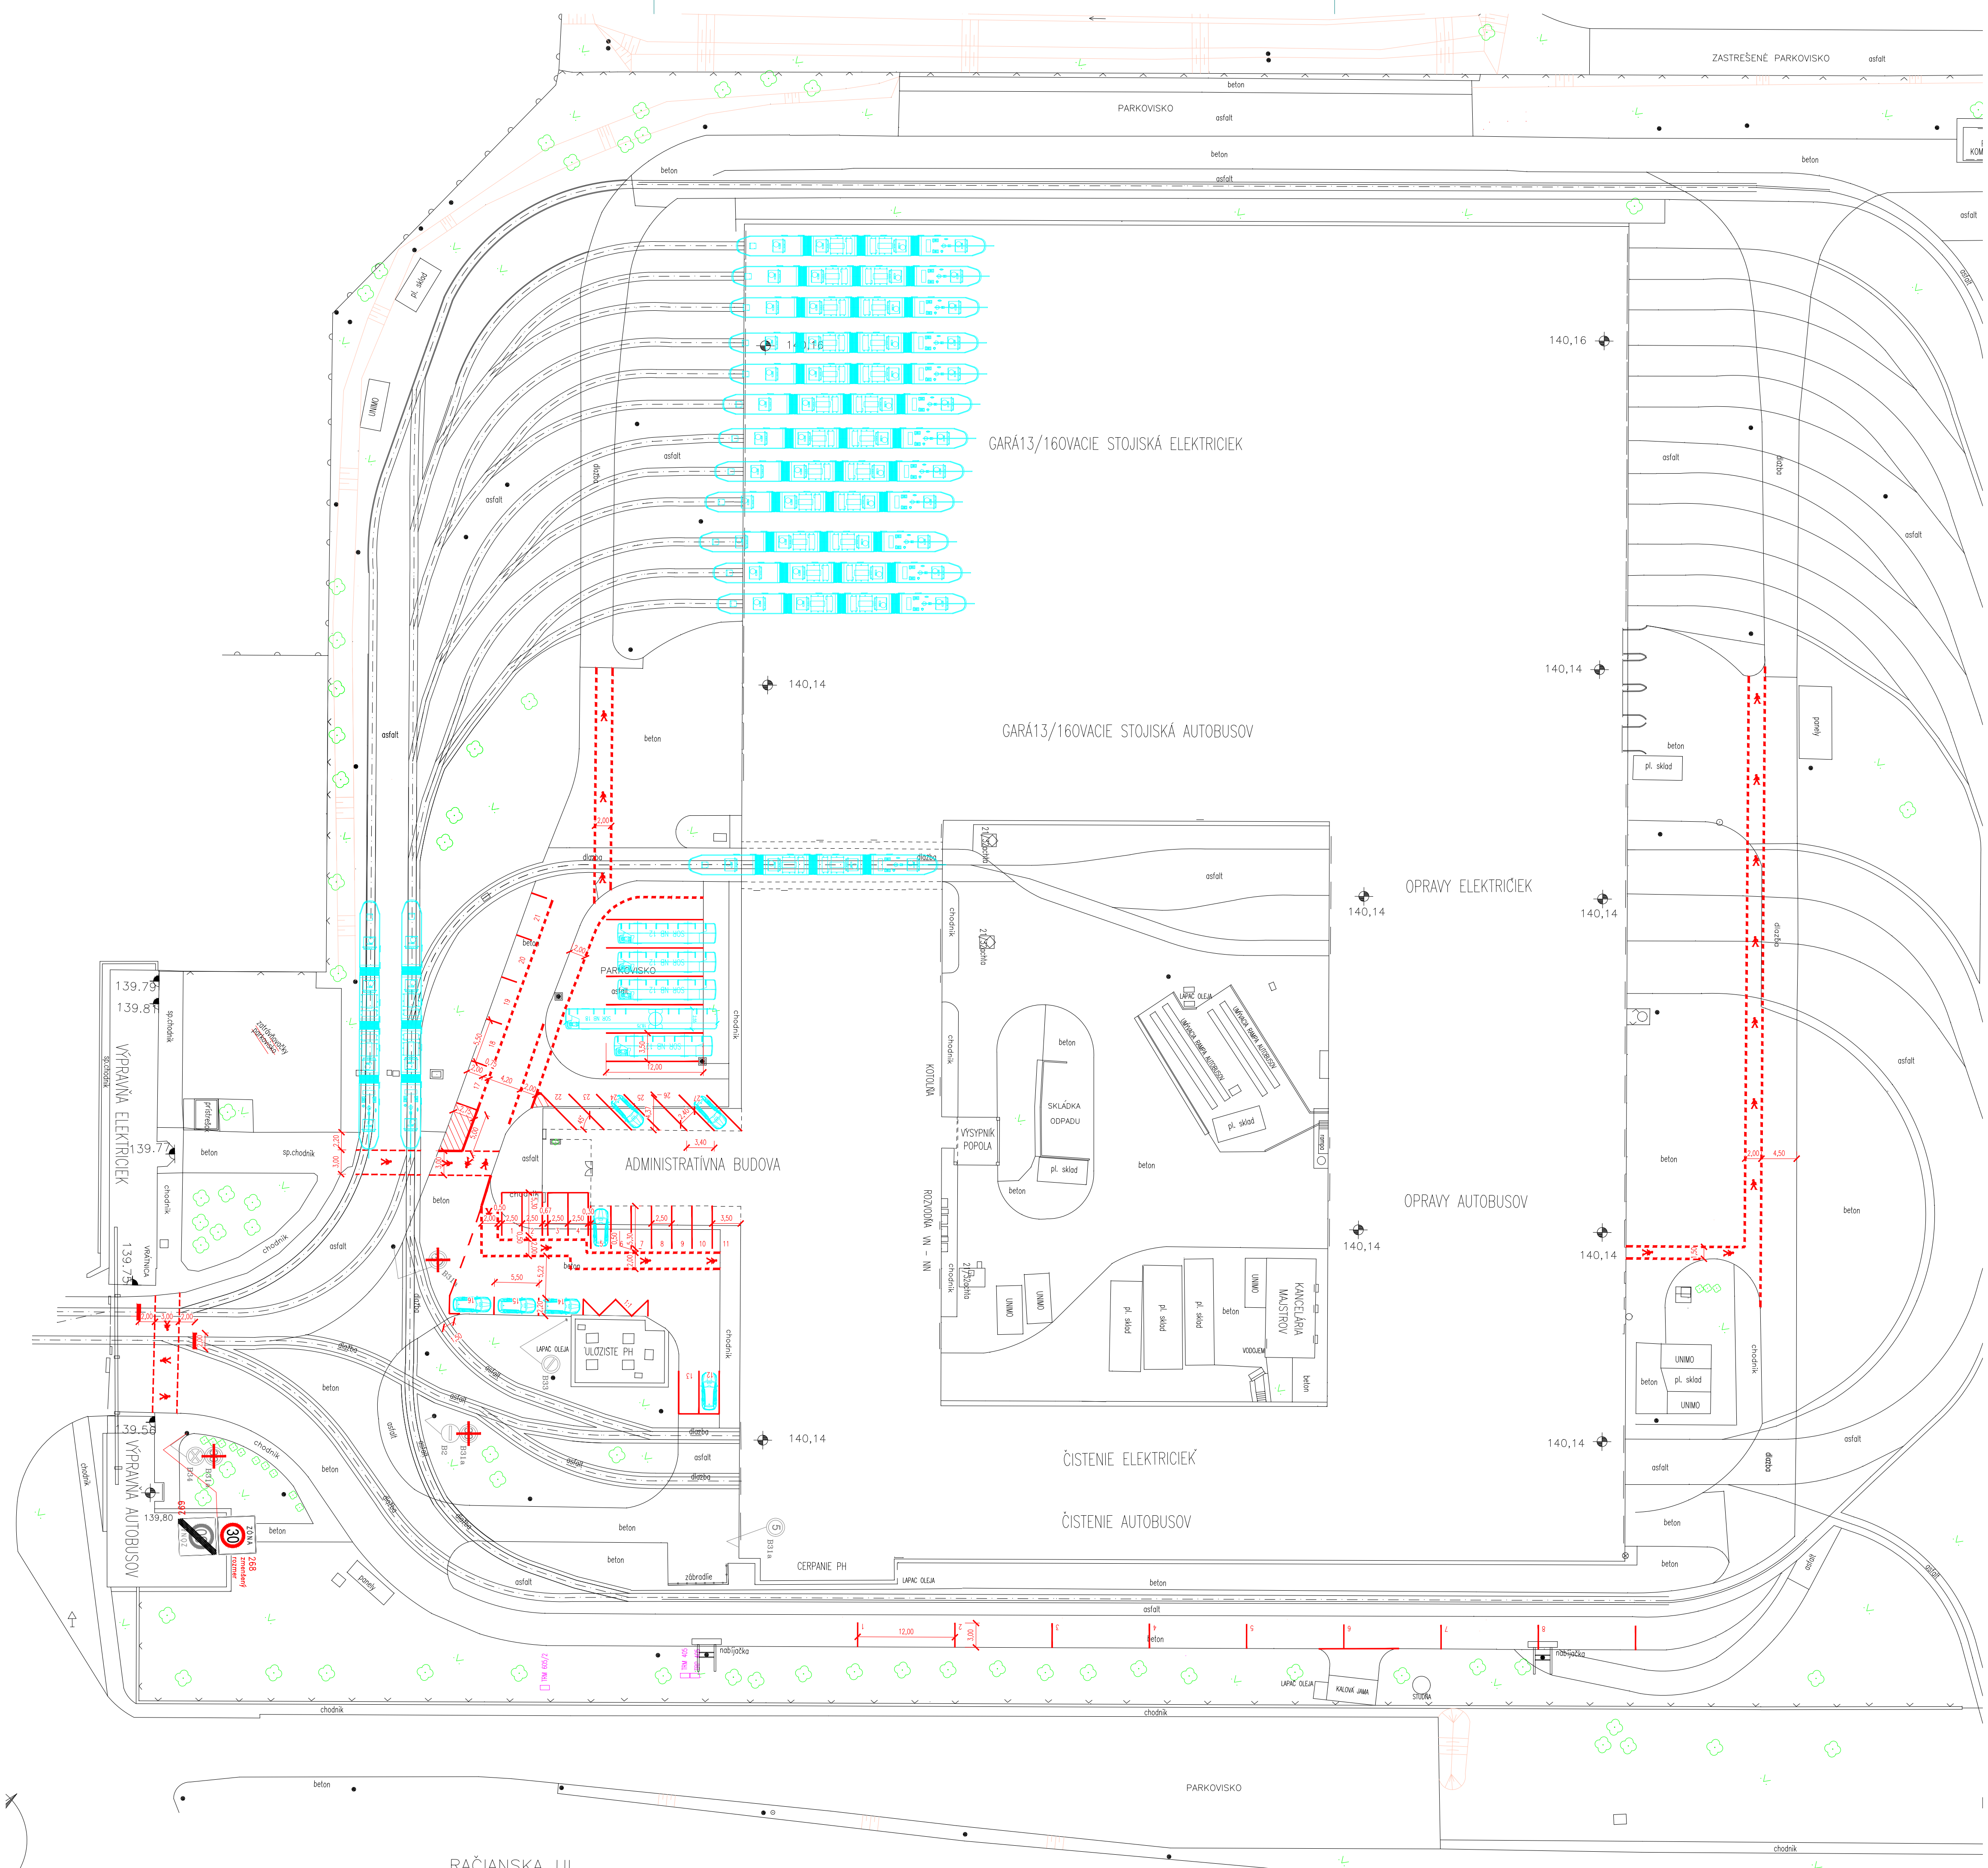

- ÚDAJE:
- INVESTOR : DPB, a. s.
ZODPOVEDNÝ : Ing. Halomí, +421 907 799 319
- LEGENDA:
- P1 – JESTVUJÚCA DOPRAVNÁ ZNAČKA
 - P1 – DEMONTÁŽ JESTVUJÚCEJ DOPRAVNEJ ZNAČKY
 - ZNA 268 – NAVRHOVANÁ DOPRAVNÁ ZNAČKA ZVISLÁ
 - NAVRHOVANÉ UMIESTNENIE STĺPKA PRE ZVISLÚ OZ
 - NAVRHOVANÁ DOPRAVNÁ ZNAČKA VODOROVNA REALIZOVANÁ BIELOU FARBOU

POZNÁMKA:

– DOPRAVNÉ ZNAČENIE BUDE ZABEZPEČENÉ A REALIZOVANÉ CERTIFIKOVANOU FIRMOU A OSAĎENÉ V ZMYSLE AKTUÁLNE PLATNÝCH PREDPISOV A NORIEM

ŠOP: PROJEKTANT: Ing. Ondrej Májek	VYKONÁVATEL: Ing. Juraj Fischer	ING. JURAJ FISCHER POD Galvaniho 25/A, 82164 BA EŠ SLOVENSKO IČ: 1984419726 Nie som platiteľom DPH
Miesto: DPB, a. s.	BRATISLAVA III	
NÁZOV STAVBY: VOZOVNE DPB KRASŇANY Račianska ulica, Bratislava	FORMA: BA4	
	DATA: 01/2021	
	STUPEŇ: 1/1	MEKA: 1:400
PRÍLOHA: Trvalé dopravné značenie		