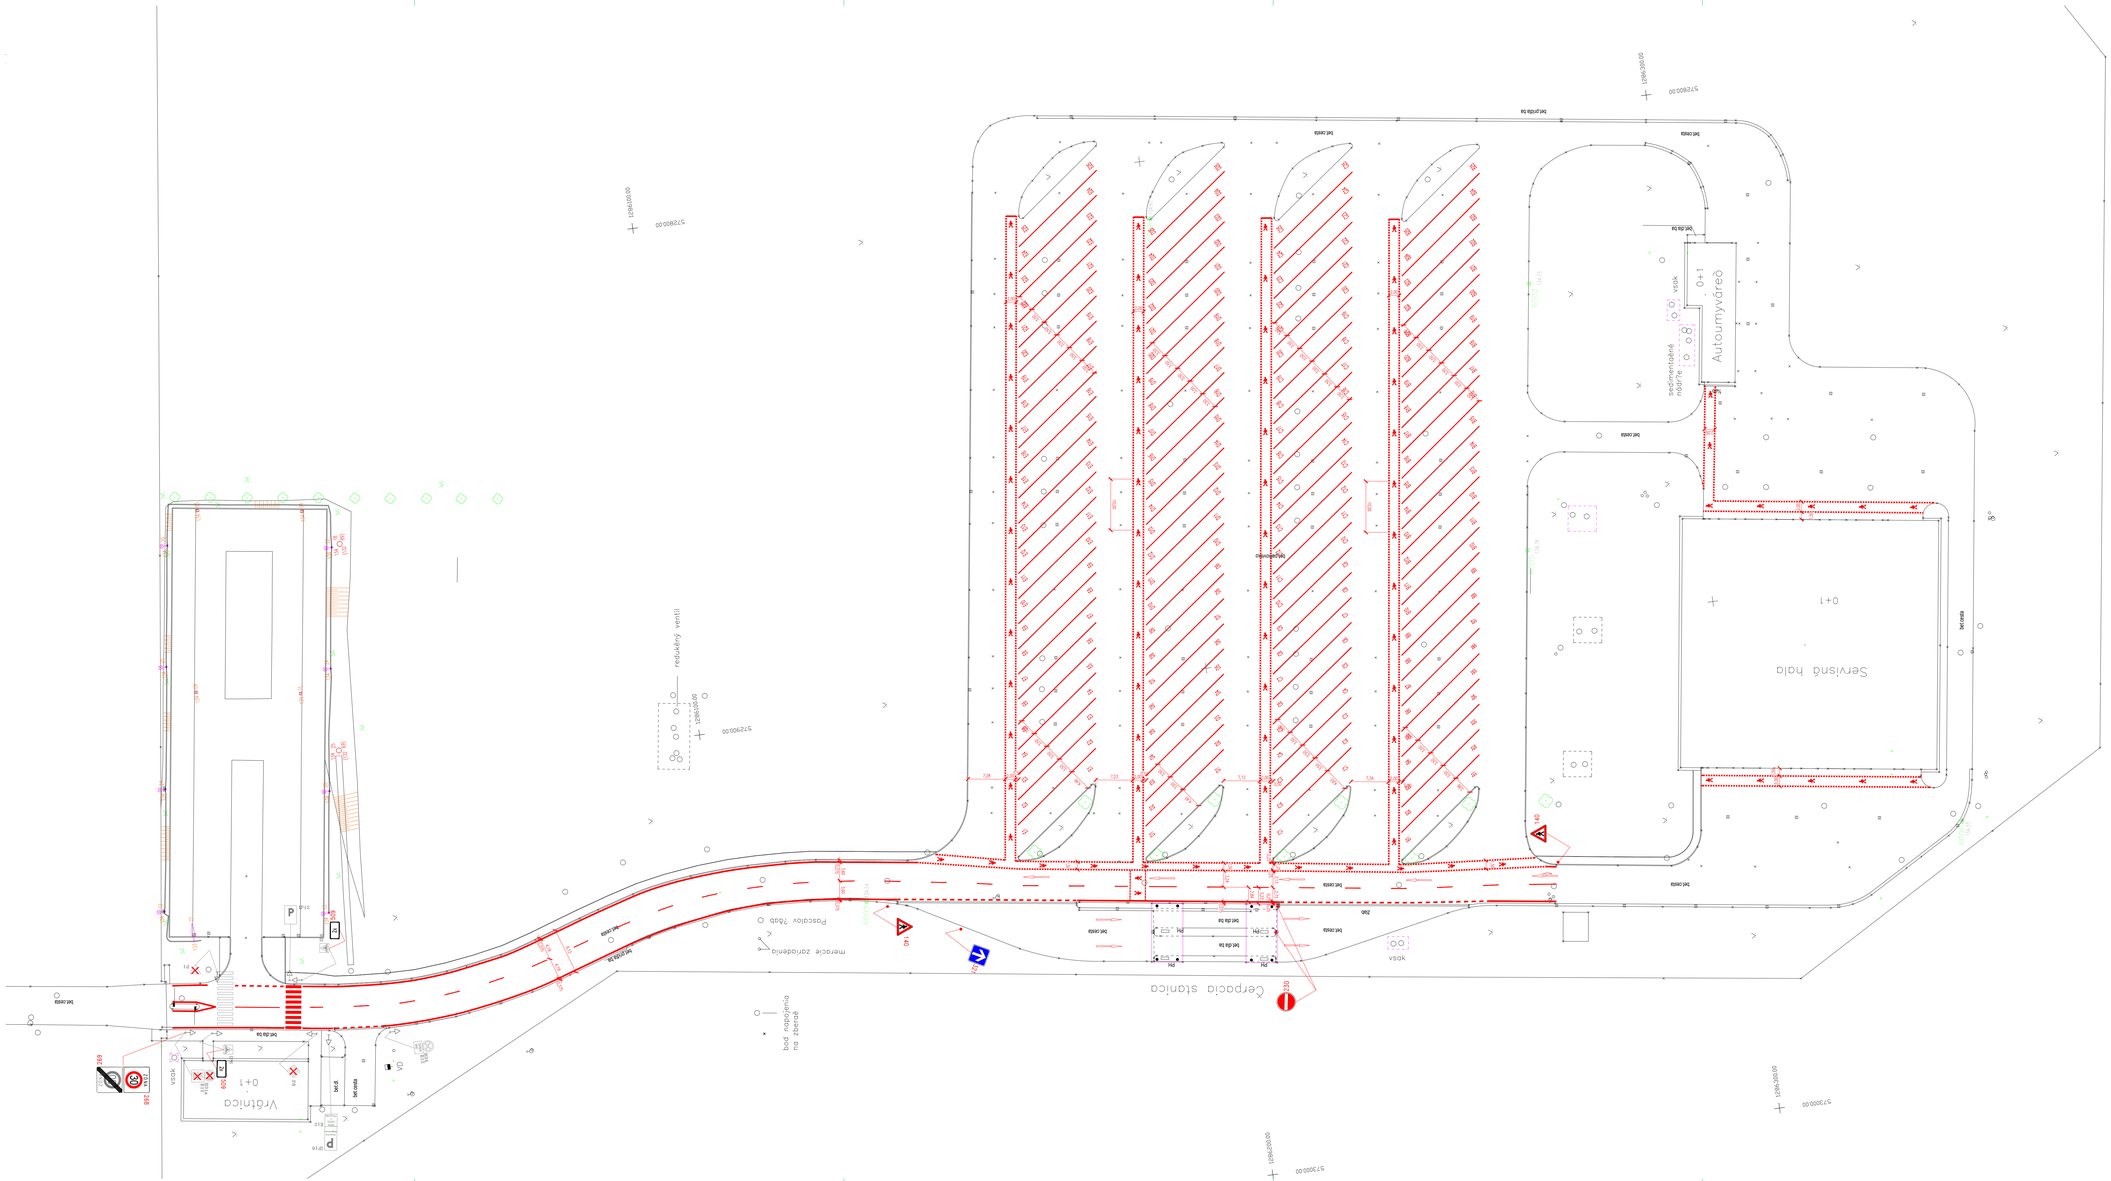

ÚDAJE:

INVESTOR ZODPOVEDNÝ : DPB, a. s.
: Ing. Holomi, +421 907 799 319

LEGENDA:

P1 – JESTVUJÚCA DOPRAVNÁ ZNAČKA

P1 – DEMONTÁŽ JESTVUJÚCEJ DOPRAVNEJ ZNAČKY

IP44 268 – NAVRHOVANÁ DOPRAVNÁ ZNAČKA ZVISLÁ

– NAVRHOVANÉ UMIESTNENIE STĺPIKA PRE ZVISLÚ DZ

– NAVRHOVANÁ DOPRAVNÁ ZNAČKA VODOROVNÁ REALIZOVANÁ BIELOU FARBOU

POZNÁMKA:

– DOPRAVNÉ ZNAČENIE BUDE ZABEZPEČENÉ A REALIZOVANÉ CERTIFIKOVANOU FIRMOU A OSADENÉ V ZMYSLE AKTUÁLNE PLATNÝCH PREDPISOV A NORIEM

ZPRACOVAL: Ing. Ondrej Mišják		SCHVÁLIL: Ing. Juraj Fischer	
OBEC: BRATISLAVSKÝ	OKRES: BRATISLAVA	OBEC: BRATISLAVA - V	
INVESTOR: DPB, a. s.			
NÁZOV STAVBY: VOZOVNE DPB PETRŽALKA Bellova, Bratislava		FORMÁT:	10A4
		DÁTUM:	10/2020
		ČÍSLO:	
		Č. PROJEKTU: 171	MIERKA: 1:400
OBSAH: Trvalé dopravné značenie			

REG. SÚRAJ FISCHER PZO Gabrielov 21/4, 82106, SR
ČO: 51628851
DIČ: 1084231726
Nie sme platitelia DPH

DOPRAVNÝ PODNIK BRATISLAVA