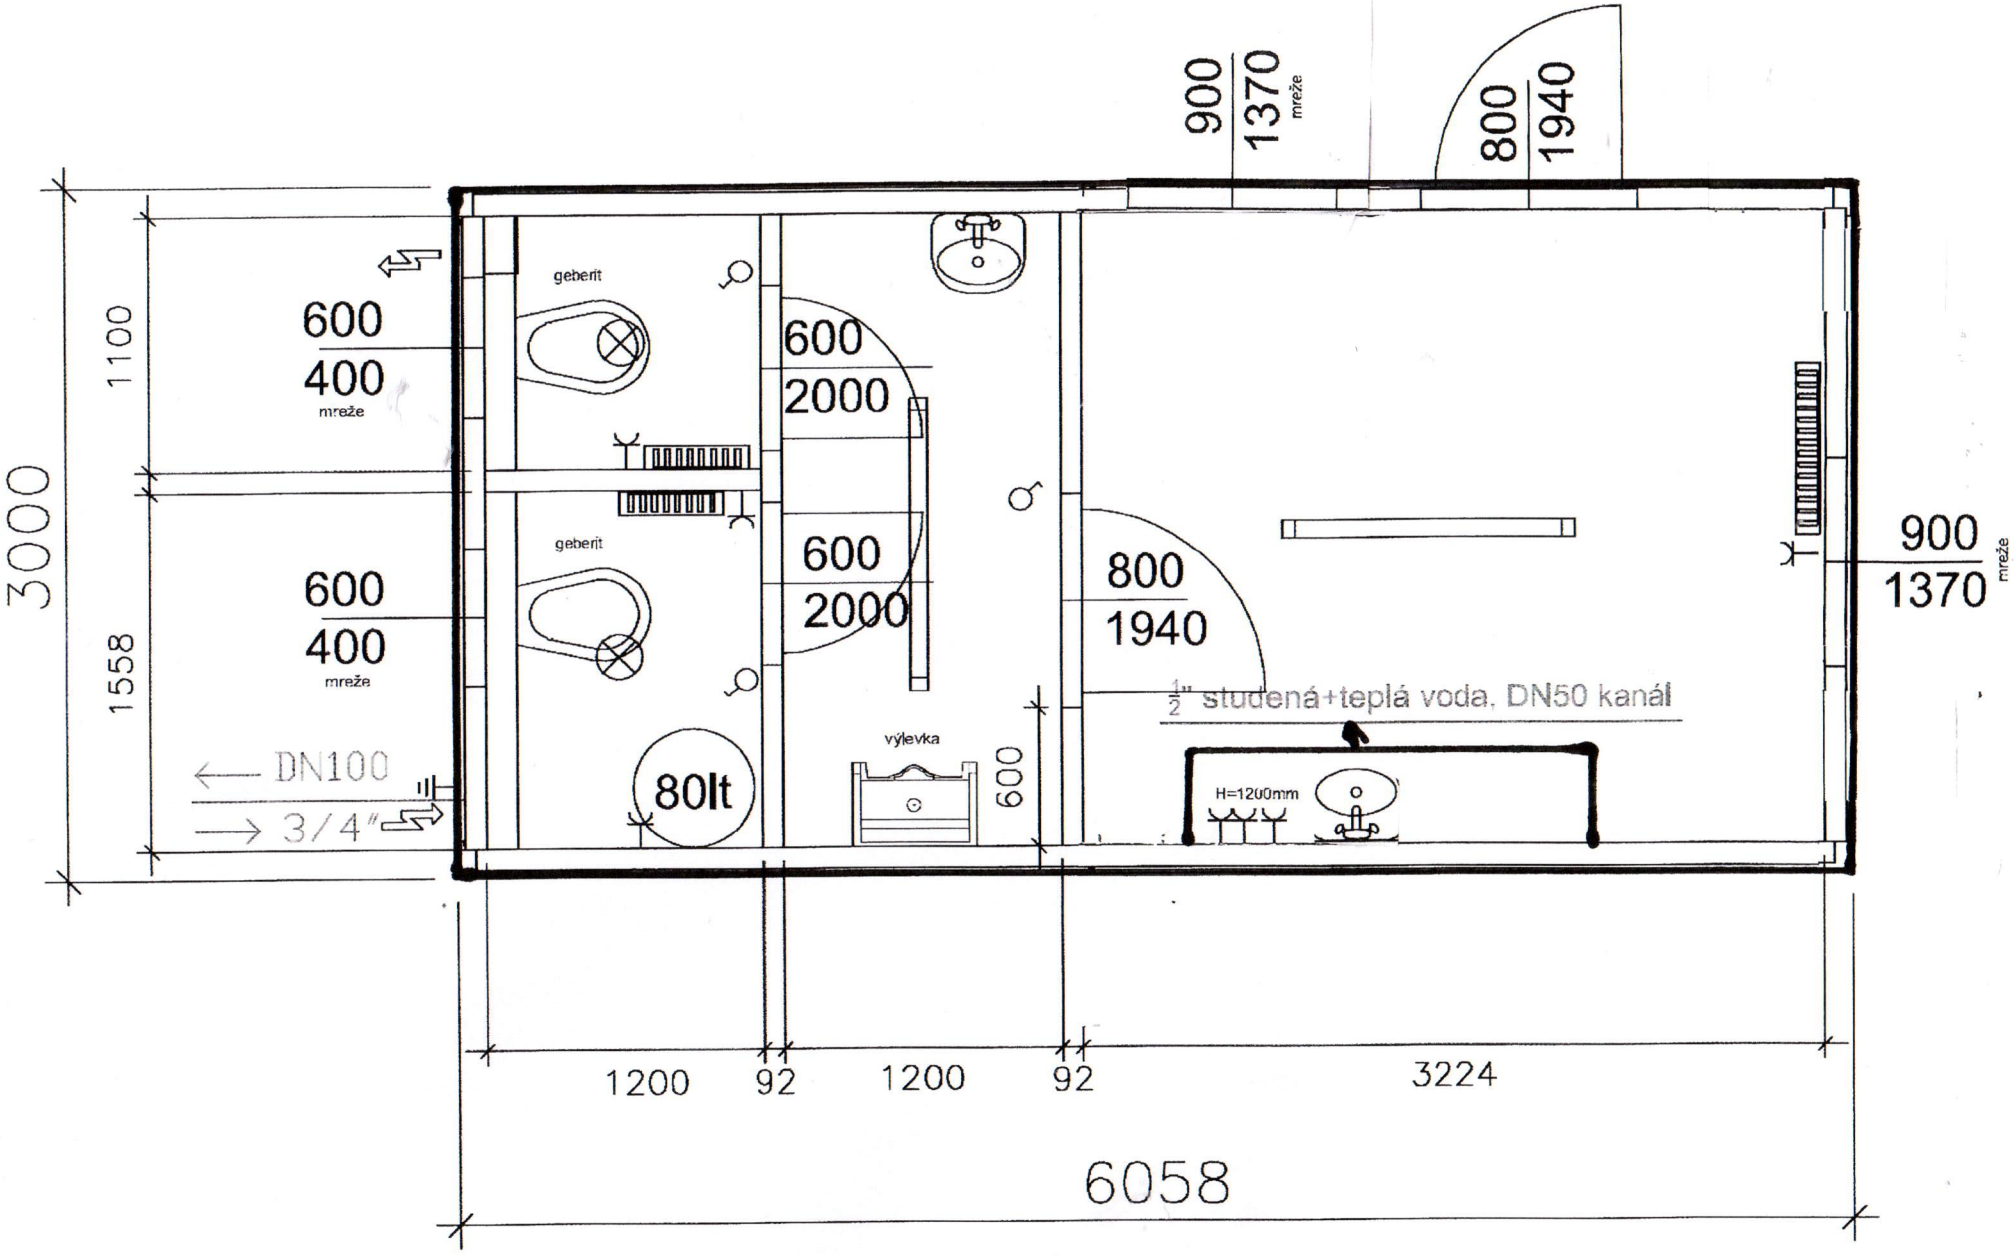

900
1370
mreže
800
1940
3000
1100
1558
600
400
mreže
600
400
mreže
geberit
geberit
600
2000
600
2000
800
1940
900
1370
mreže
½" studená+teplá voda, DN50 kanál
výlevka
80lt
600
H=1200mm
← DN100
→ 3/4"
1200
92
1200
92
3224
6058